


ORGANIZATOR	Kotas Paweł Kotas ul. Prosta 14 44 200 Rybnik
OSOBA DO KONTAKTU	Artur Rosiński e-mail: a.rosinski@newsmap.pl tel: 666 701 269
ZADANIE	Projekt czasowej organizacji ruchu Triathlonu Wolsztyn 2025
SKALA	1:25 000
RYSUNEK	Mapa orientacyjna nr 1
OPRACOWAŁ	mgr Artur Rosiński
DATA	VI 2025 r.
PODPIS	Artur Rosiński

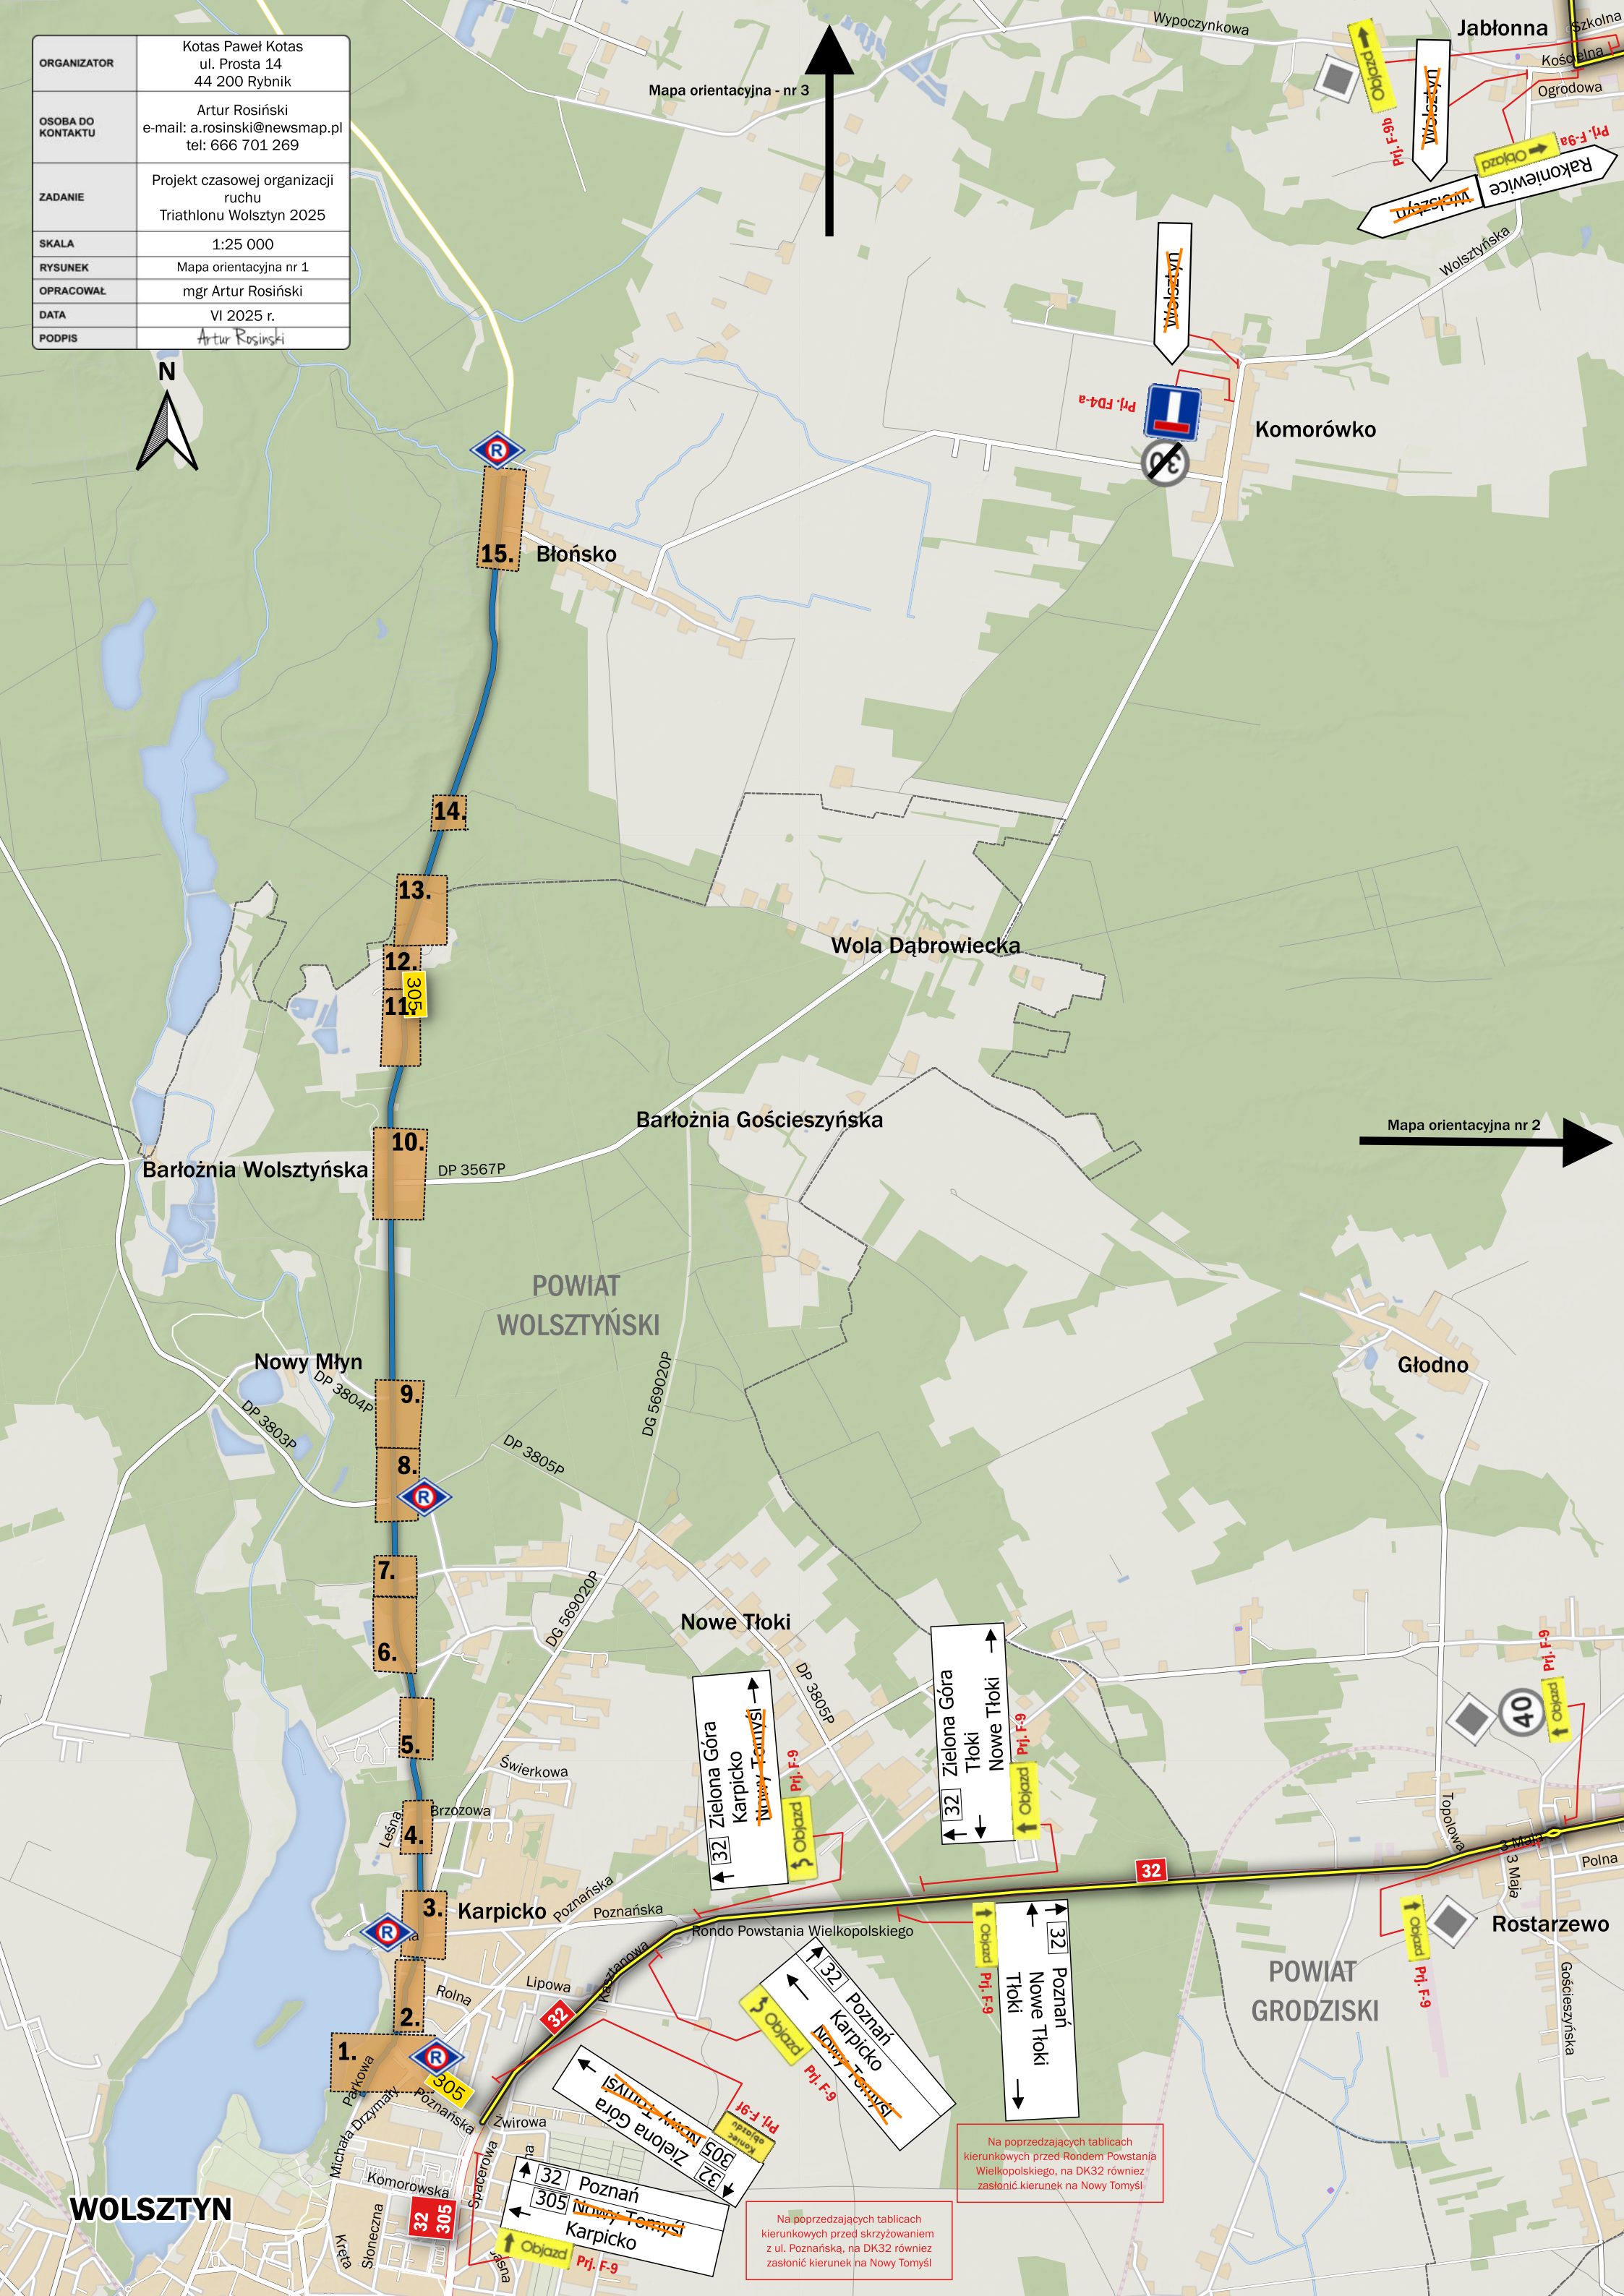


Mapa orientacyjna - nr 3

Mapa orientacyjna nr 2



Na poprzedzających tablicach
kierunkowych przed skrzyżowaniem
z ul. Poznańska, na DK32 również
zasłonić kierunek na Nowy Tomysl

Na poprzedzających tablicach
kierunkowych przed Rondem Powstania
Wielkopolskiego, na DK32 również
zasłonić kierunek na Nowy Tomysl

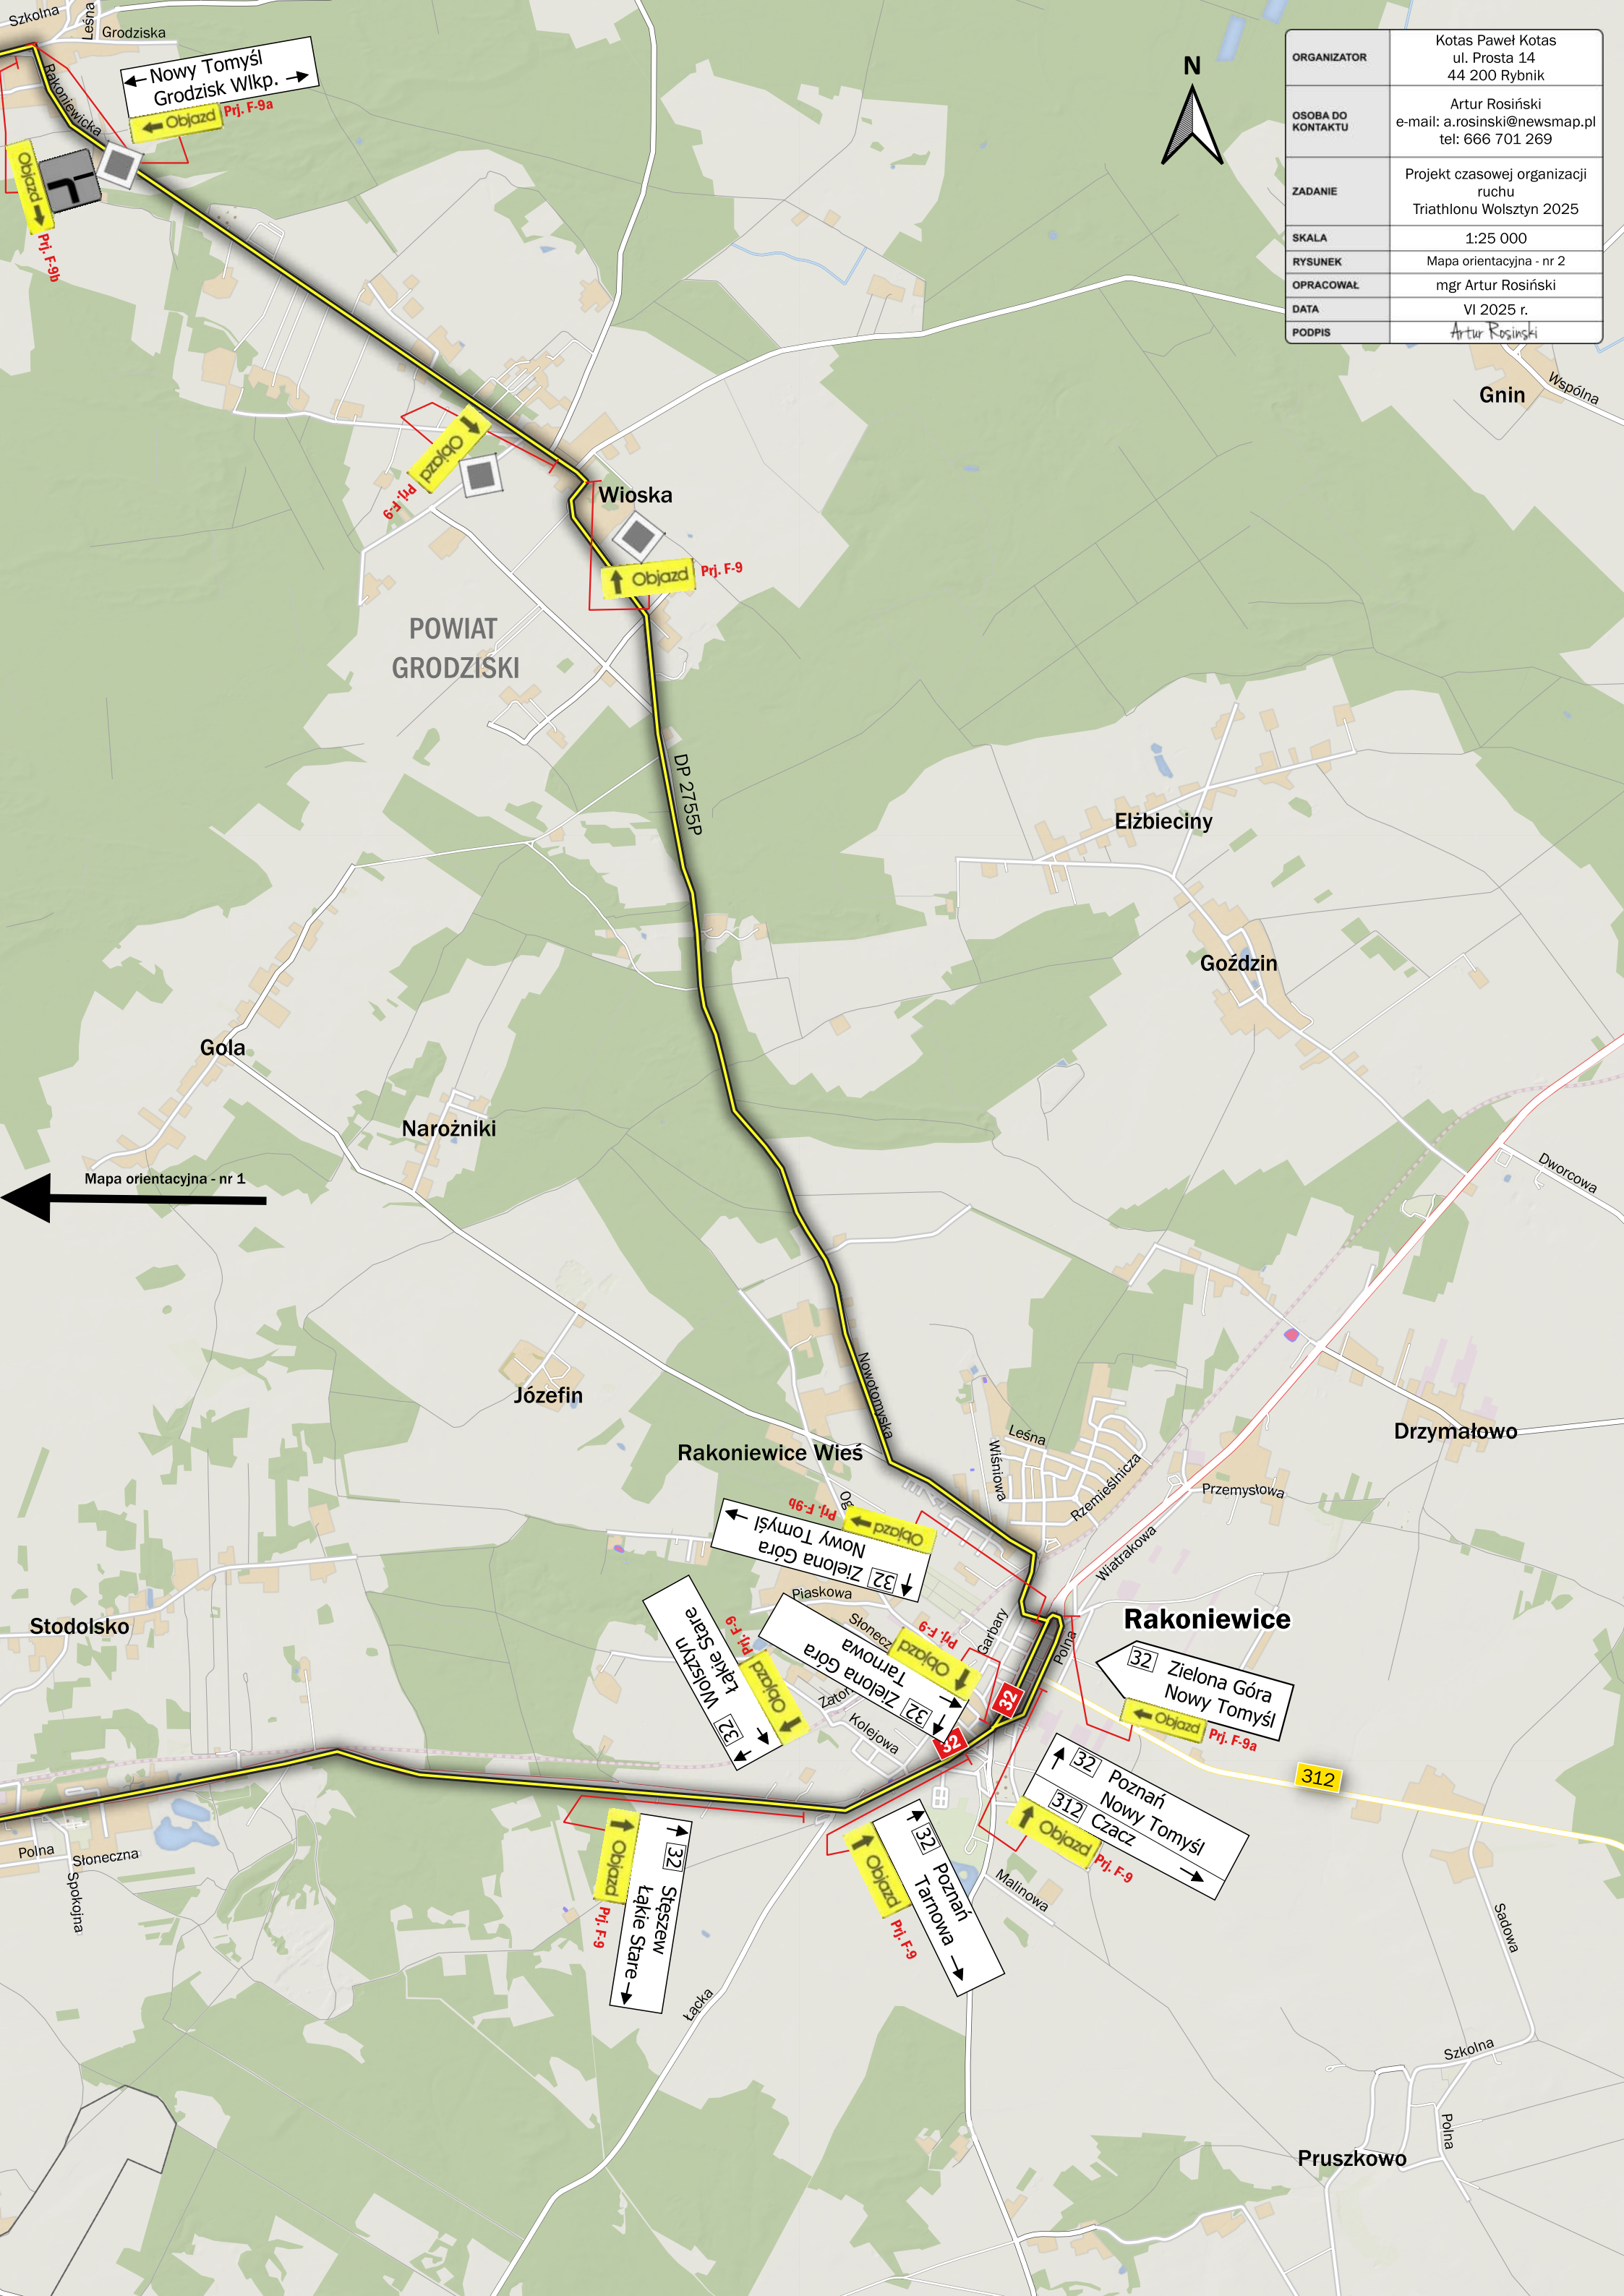

ORGANIZATOR	Kotas Paweł Kotas ul. Prosta 14 44 200 Rybnik
OSOBA DO KONTAKTU	Artur Rosiński e-mail: a.rosinski@newsmap.pl tel: 666 701 269
ZADANIE	Projekt czasowej organizacji ruchu Triathlonu Wolsztyn 2025
SKALA	1:25 000
RYSUNEK	Mapa orientacyjna - nr 2
OPRACOWAŁ	mgr Artur Rosiński
DATA	VI 2025 r.
PODPIS	Artur Rosiński



← Nowy Tomyśl
Grodzisk Wlkp. →
Objazd Prj. F-9a

Objazd Prj. F-9b

POWIAT
GRODZIŃSKI

Wioska
Objazd Prj. F-9

DP 2755P

Elżbieciny

Gołdziej

Gola

Narożniki

Józefin

Rakoniewice Wieś

Drzymałowo

Stodolsko

Objazd Prj. F-9b
32 Zielona Góra
Nowy Tomyśl

Objazd Prj. F-9
32 Wolsztyn
Łąki Stare

Objazd Prj. F-9
32 Zielona Góra
Tarnowa

Objazd Prj. F-9
32 Zielona Góra
Tarnowa

32 Zielona Góra
Nowy Tomyśl
Objazd Prj. F-9a

32 Poznań
Nowy Tomyśl
312 Czacz
Objazd Prj. F-9

32 Poznań
Tarnowa
Objazd Prj. F-9

32 Stęszew
Łąki Stare
Objazd Prj. F-9

312

Pruszkowo

ORGANIZATOR	Kotas Paweł Kotas ul. Prosta 14 44 200 Rybnik
OSOBA DO KONTAKTU	Artur Rosiński e-mail: a.rosinski@newsmap.pl tel: 666 701 269
ZADANIE	Projekt czasowej organizacji ruchu Triathlonu Wolsztyn 2025
SKALA	1:25 000
RYSUNEK	Mapa orientacyjna nr 3
OPRACOWAŁ	mgr Artur Rosiński
DATA	VI 2025 r.
PODPIS	Artur Rosiński




Cicha Góra

POWIAT
NOWOTOMYSKI

Chojniki

Boruja Kościelna

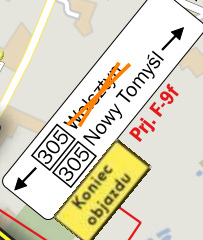

Boruja Nowa

DP 2755P

Albertowsko

Wola Jabłońska

POWIAT
GRODZISKI

Kuźnica Zbąska

Mapa orientacyjna - nr 1



LEGENDA



Trasa kolarska



Objazd ruchu kołowego osobowego



Funkcjonariusz Wydziału Ruchu drogowego (WRD)



Służba Organizatora (SO)



Proj. F9-f


Projektowany znak czasowy




Znak stałej organizacji ruchu




Znak czasowo zastąpiony

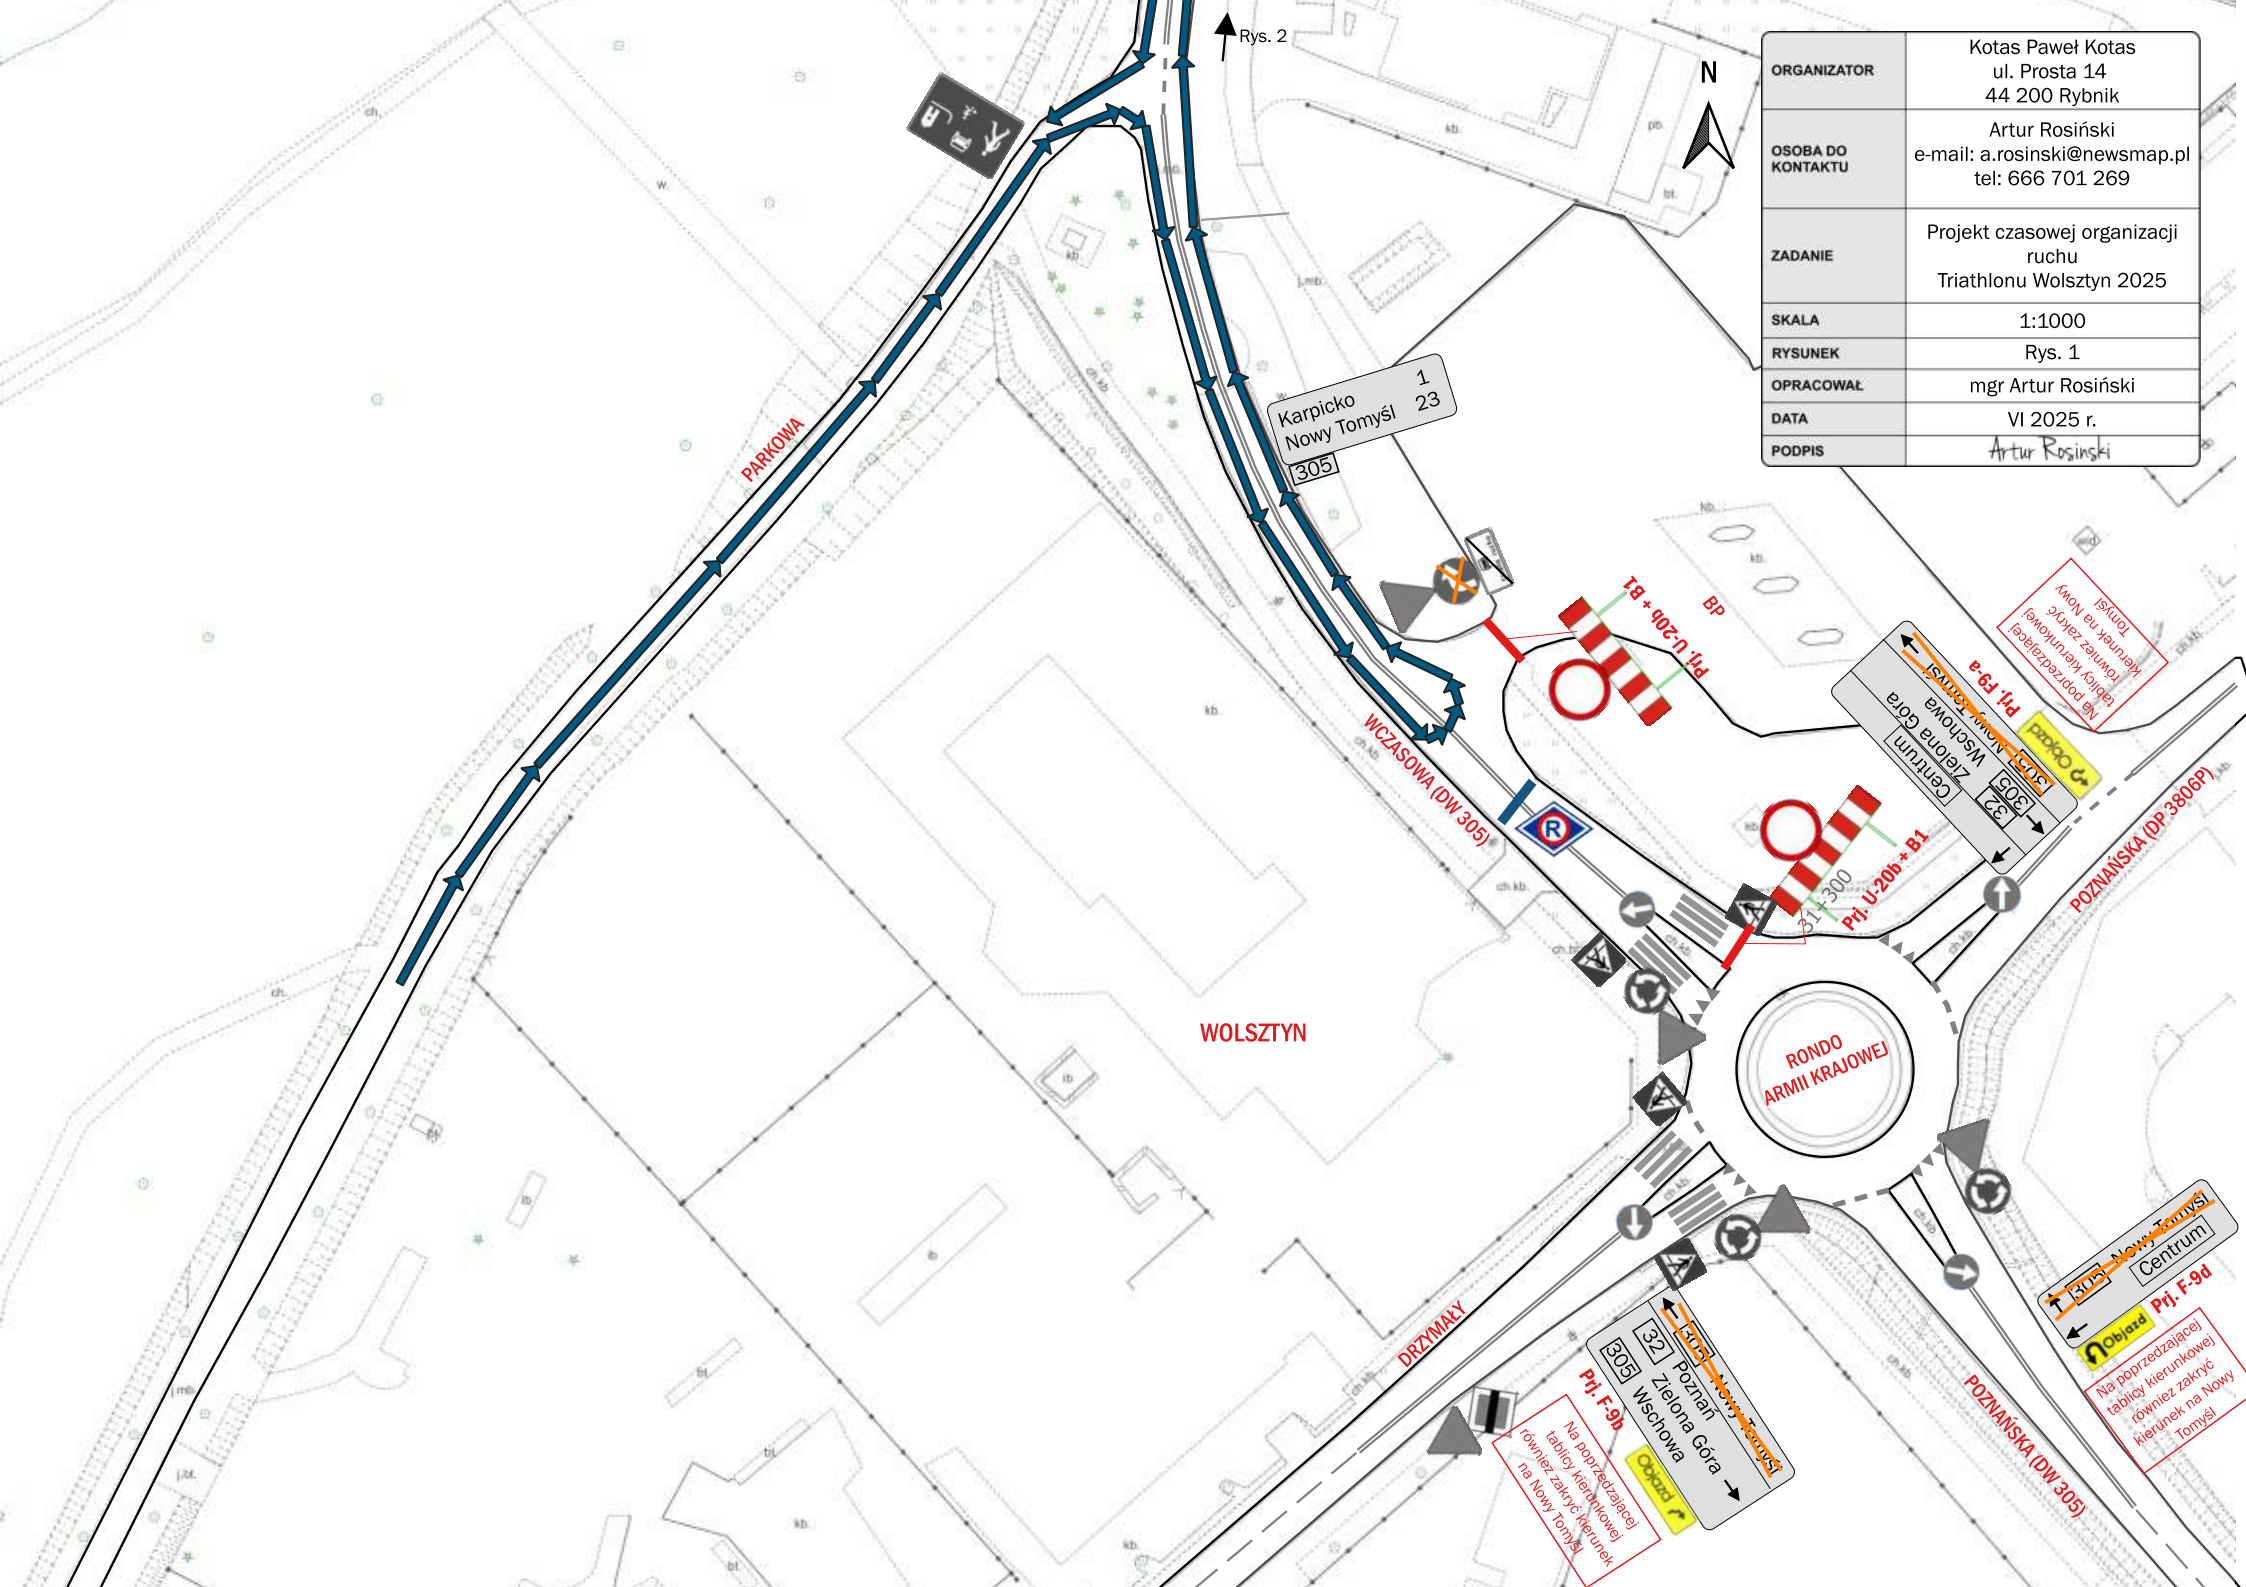


ORGANIZATOR	Kotas Paweł Kotas ul. Prosta 14 44 200 Rybnik
OSOBA DO KONTAKTU	Artur Rosiński e-mail: a.rosinski@newsmap.pl tel: 666 701 269
ZADANIE	Projekt czasowej organizacji ruchu Triathlonu Wolsztyn 2025
SKALA	1:1000
RYSUNEK	Rys. 1
OPRACOWAŁ	mgr Artur Rosiński
DATA	VI 2025 r.
PODPIS	Artur Rosinski

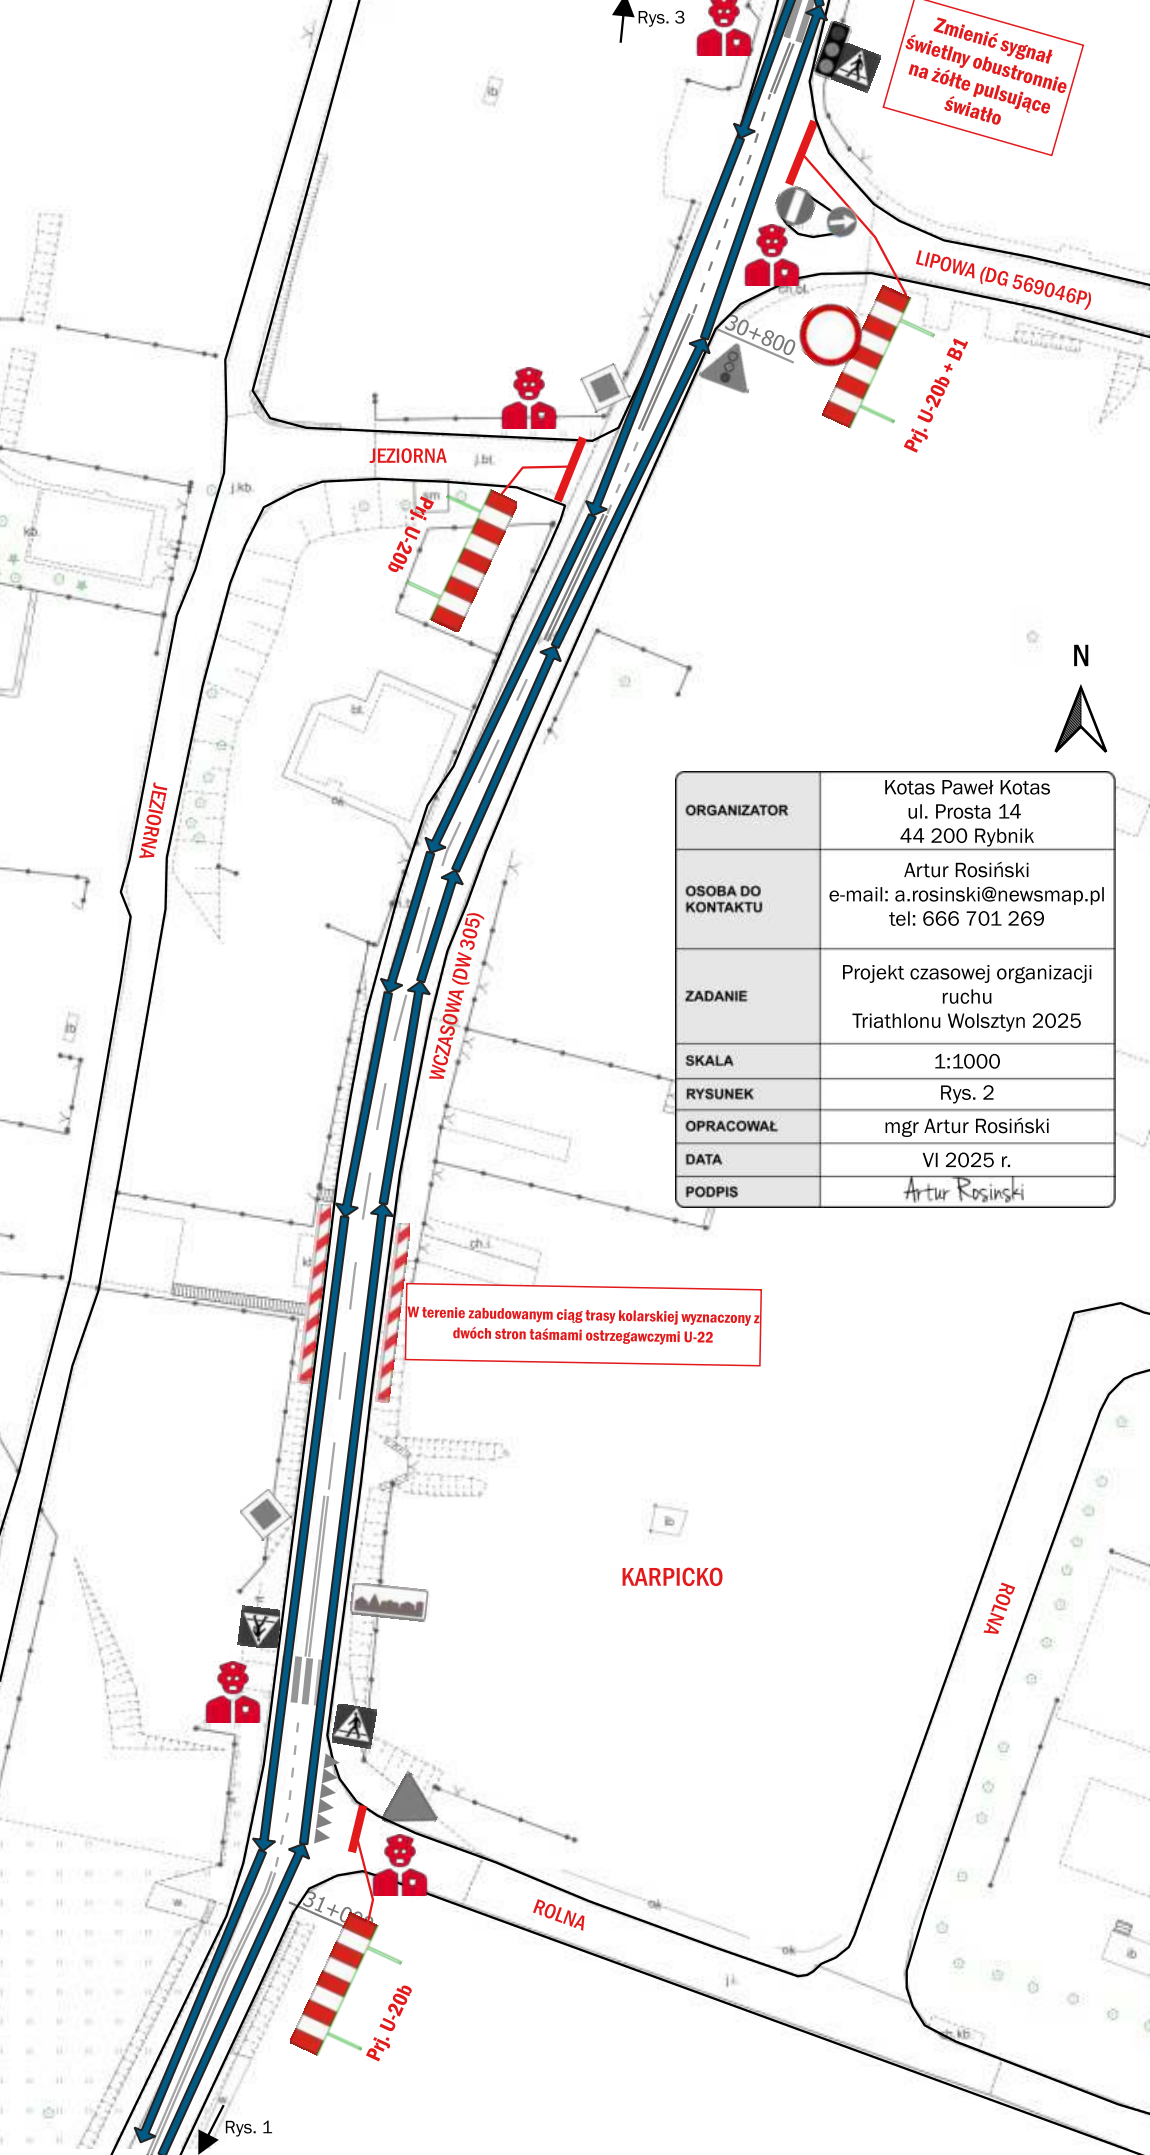

ORGANIZATOR	Kotas Paweł Kotas ul. Prosta 14 44 200 Rybnik
OSOBA DO KONTAKTU	Artur Rosiński e-mail: a.rosinski@newsmap.pl tel: 666 701 269
ZADANIE	Projekt czasowej organizacji ruchu Triathlonu Wolsztyn 2025
SKALA	1:1000
RYSUNEK	Rys. 2
OPRACOWAŁ	mgr Artur Rosiński
DATA	VI 2025 r.
PODPIS	Artur Rosinski

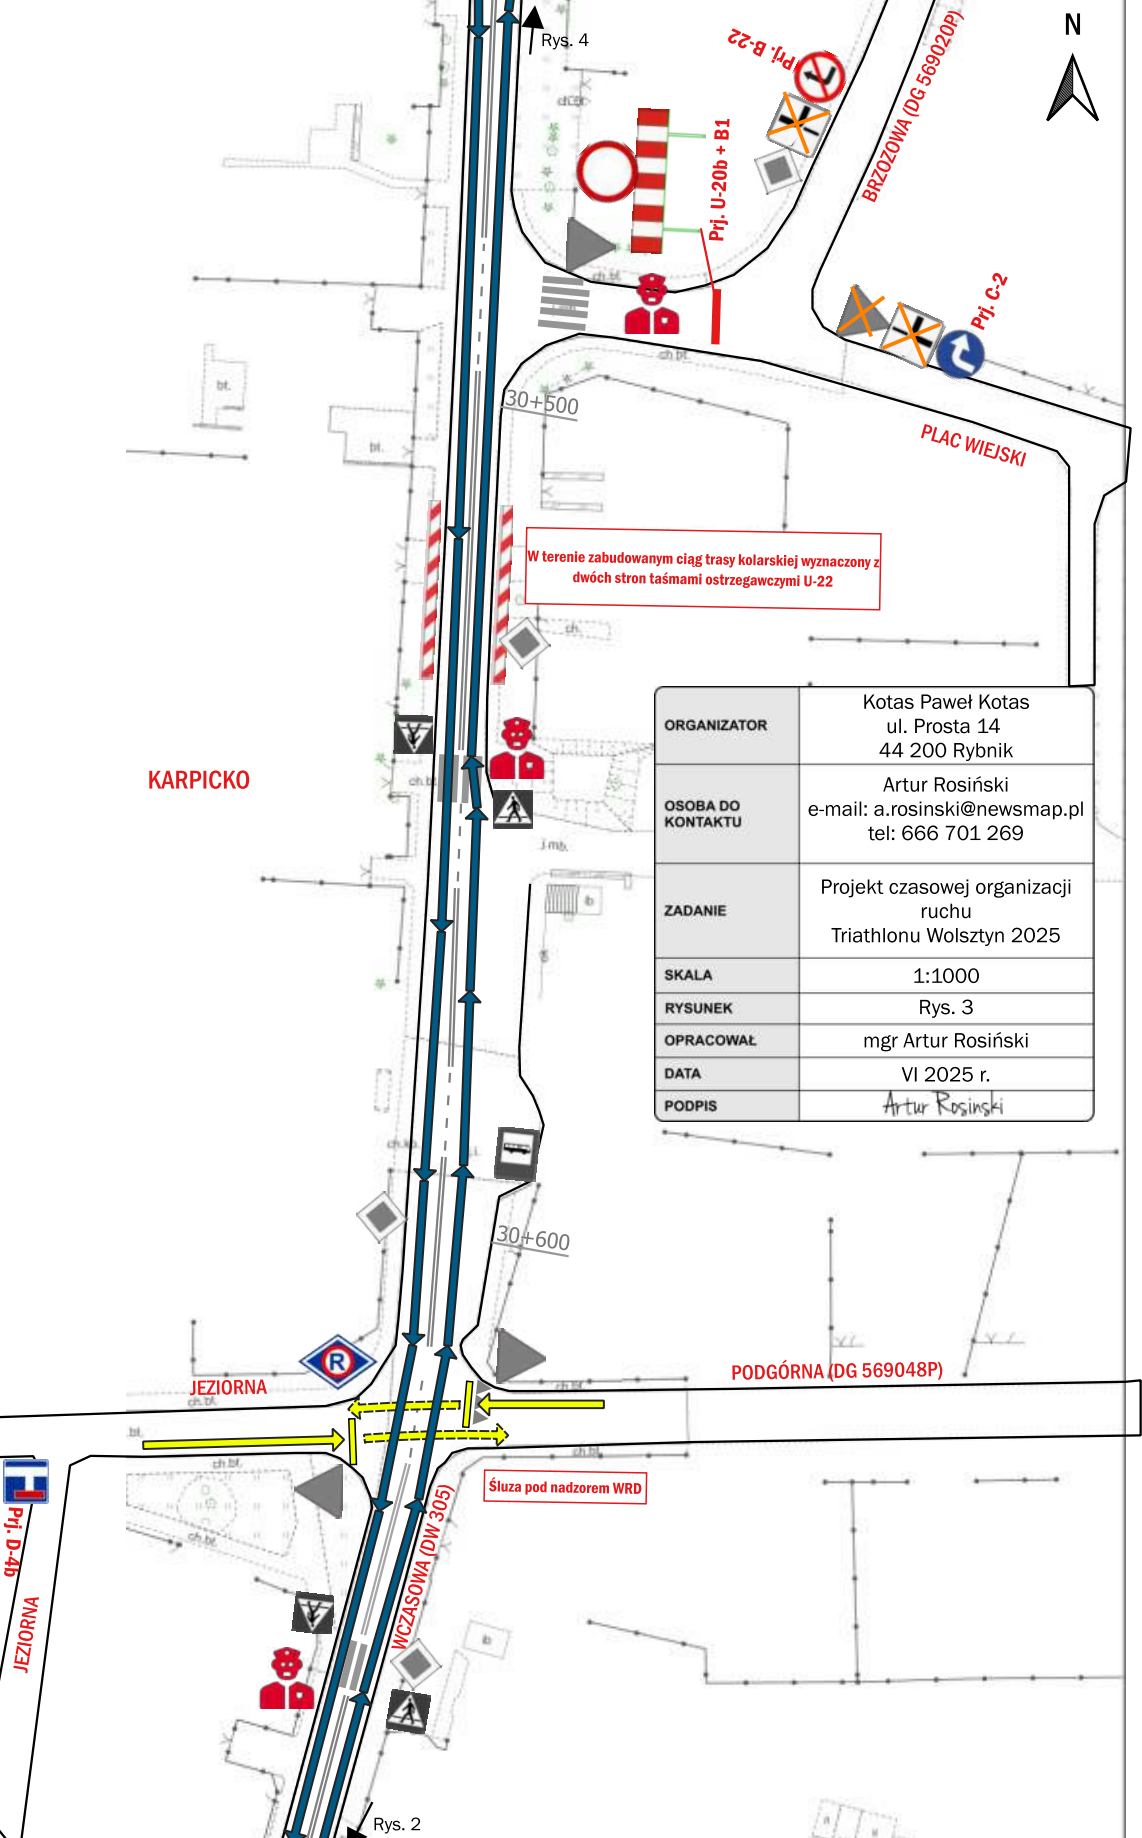

ORGANIZATOR	Kotas Paweł Kotas ul. Prosta 14 44 200 Rybnik
OSOBA DO KONTAKTU	Artur Rosiński e-mail: a.rosinski@newsmapi.pl tel: 666 701 269
ZADANIE	Projekt czasowej organizacji ruchu Triathlonu Wolsztyn 2025
SKALA	1:1000
RYSUNEK	Rys. 3
OPRACOWAŁ	mgr Artur Rosiński
DATA	VI 2025 r.
PODPIS	Artur Rosinski

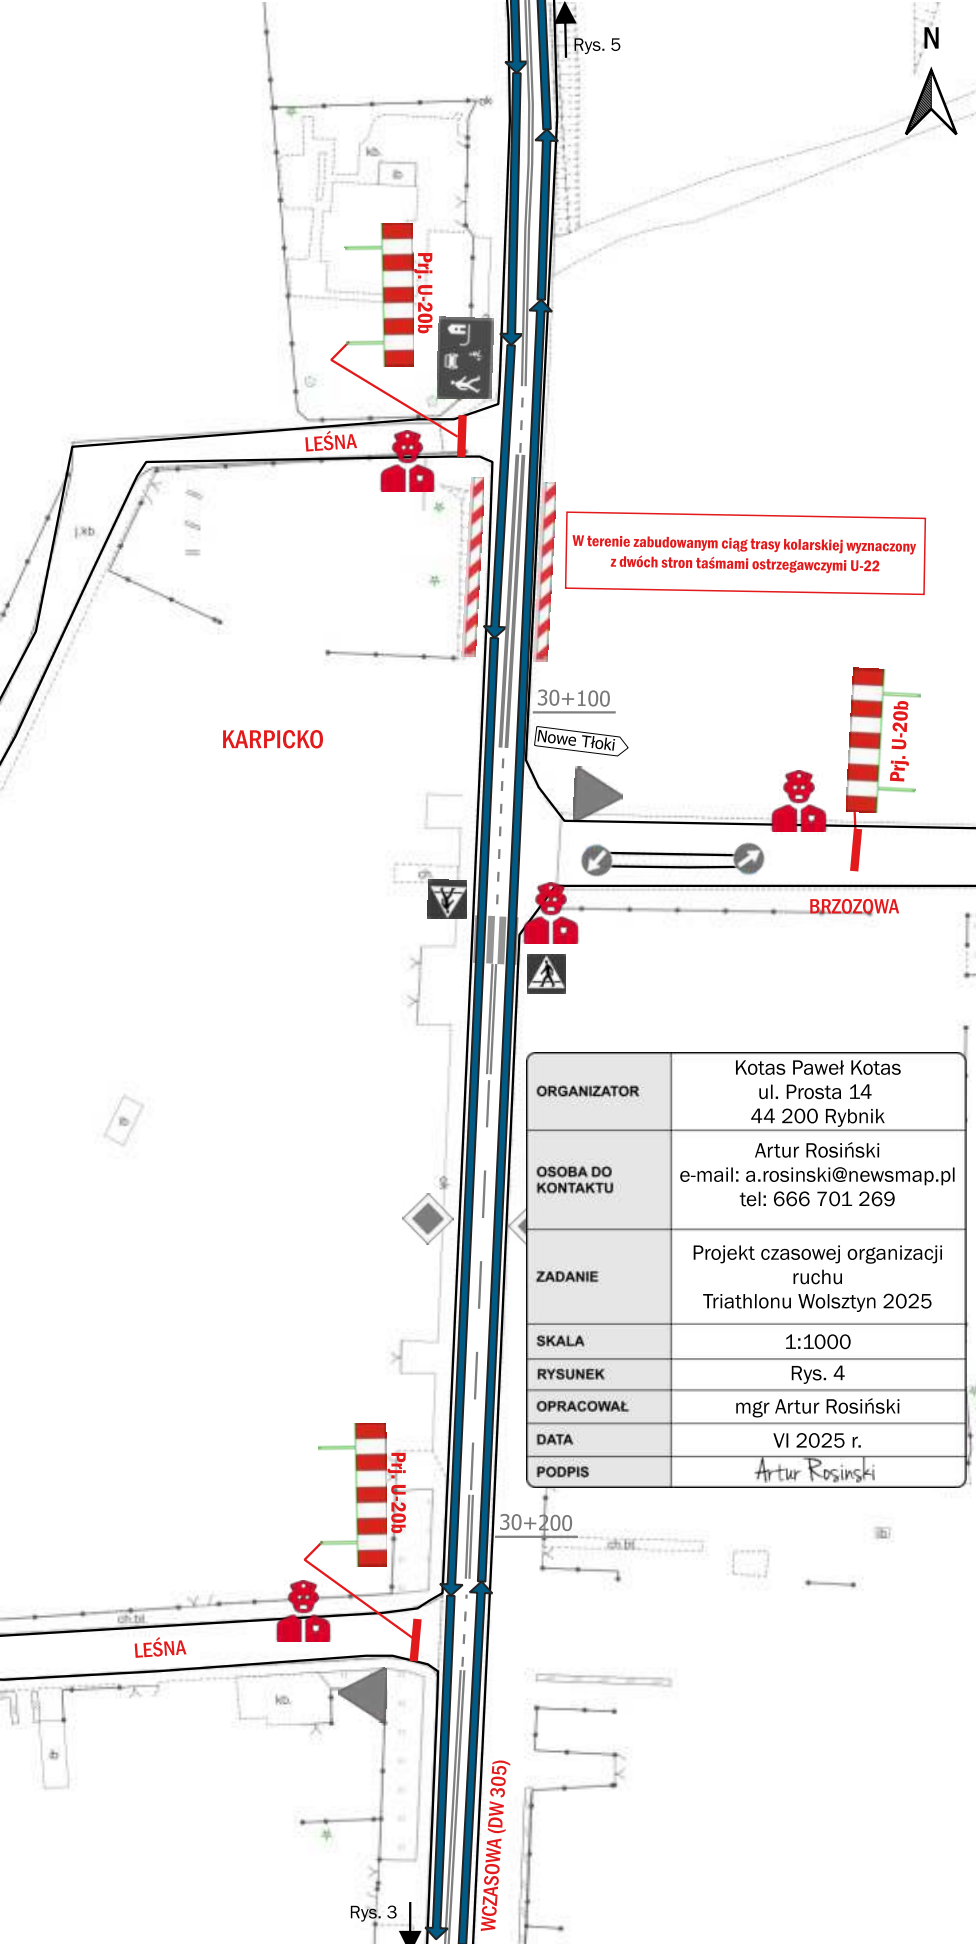

Rys. 5

N

LEŚNA

Prj. U-20b

W terenie zabudowanym ciąg trasy kolarskiej wyznaczony z dwóch stron taśmami ostrzegawczymi U-22

KARPICKO

30+100

Nowe Tłoki

Prj. U-20b

BRZOZOWA

ORGANIZATOR

Kotas Paweł Kotas
ul. Prosta 14
44 200 Rybnik

OSOBA DO
KONTAKTU

Artur Rosiński
e-mail: a.rosinski@newsmapi.pl
tel: 666 701 269

ZADANIE

Projekt czasowej organizacji
ruchu
Triathlonu Wolsztyn 2025

SKALA

1:1000

RYSUNEK

Rys. 4

OPRACOWAŁ

mgr Artur Rosiński

DATA

VI 2025 r.

PODPIS

Artur Rosinski


30+200

LEŚNA


Prj. U-20b

Rys. 3

WZASOWA (DW 305)

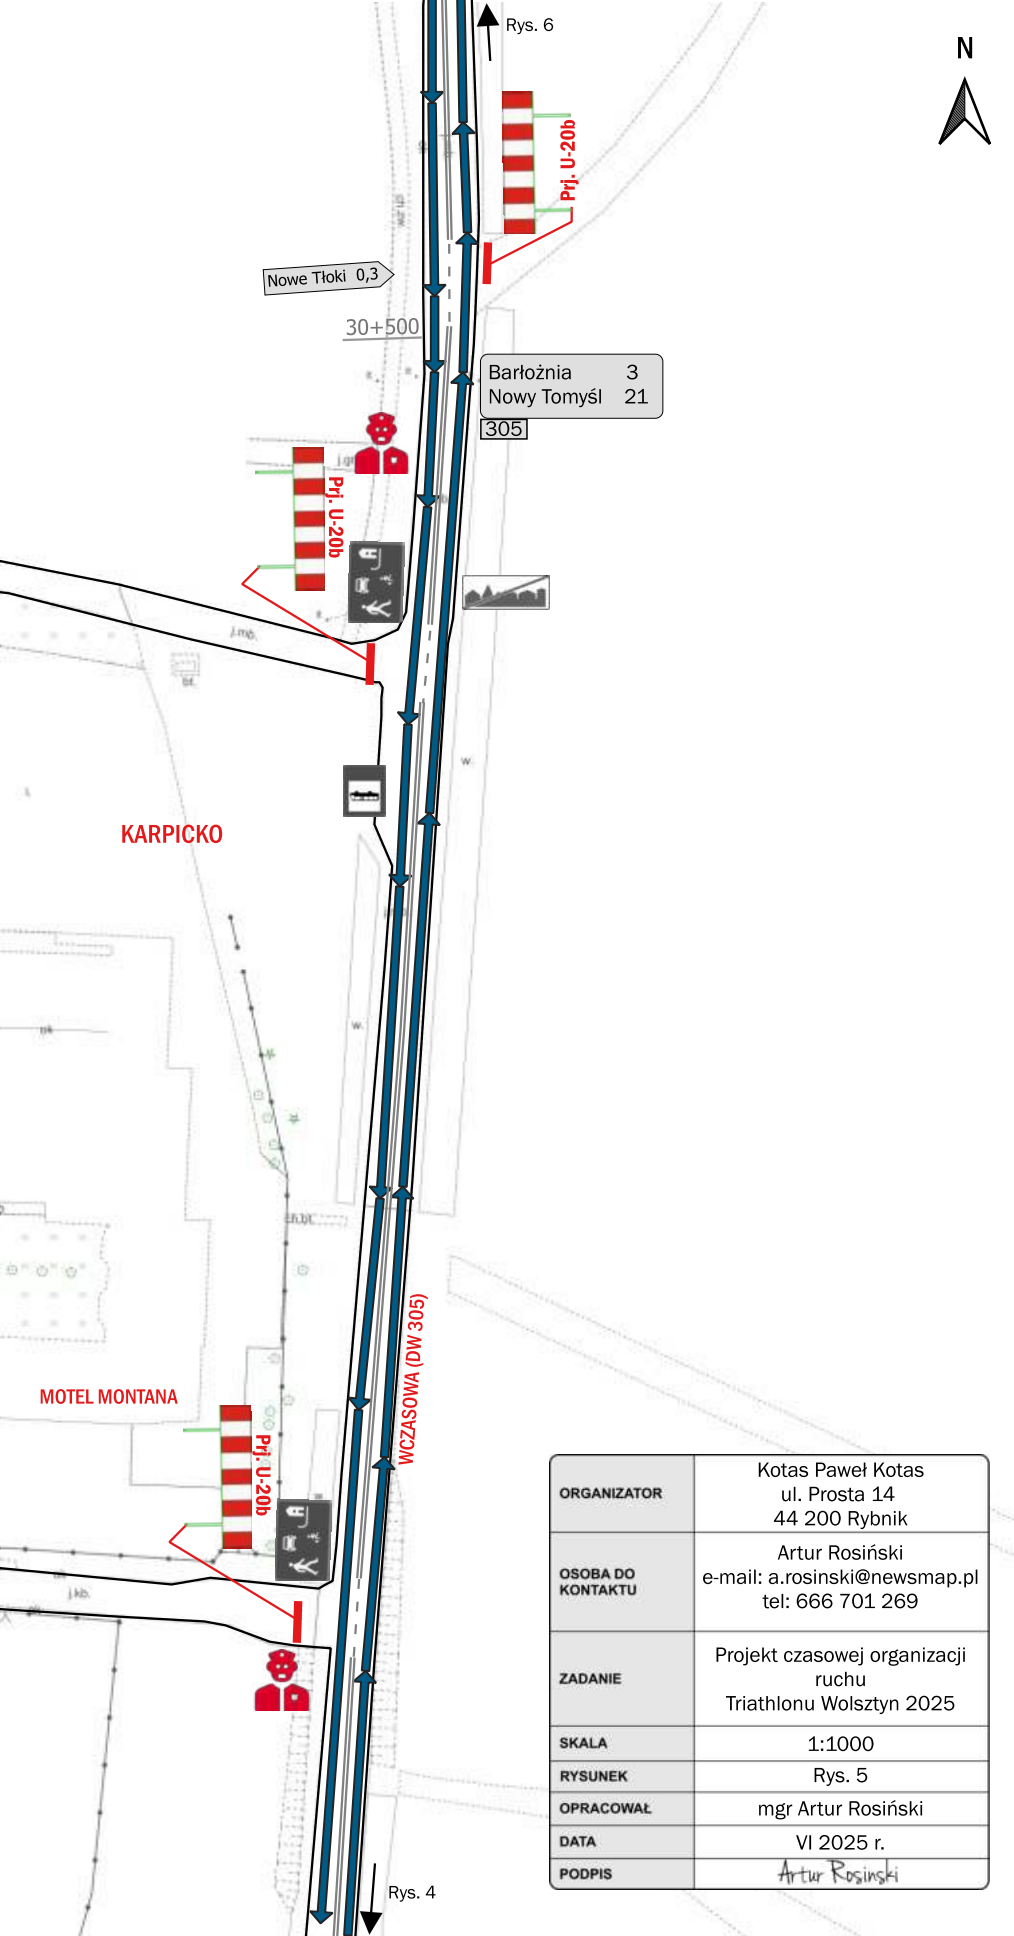

ORGANIZATOR	Kotas Paweł Kotas ul. Prosta 14 44 200 Rybnik
OSOBA DO KONTAKTU	Artur Rosiński e-mail: a.rosinski@newsmapi.pl tel: 666 701 269
ZADANIE	Projekt czasowej organizacji ruchu Triathlonu Wolsztyn 2025
SKALA	1:1000
RYSUNEK	Rys. 5
OPRACOWAŁ	mgr Artur Rosiński
DATA	VI 2025 r.
PODPIS	Artur Rosinski

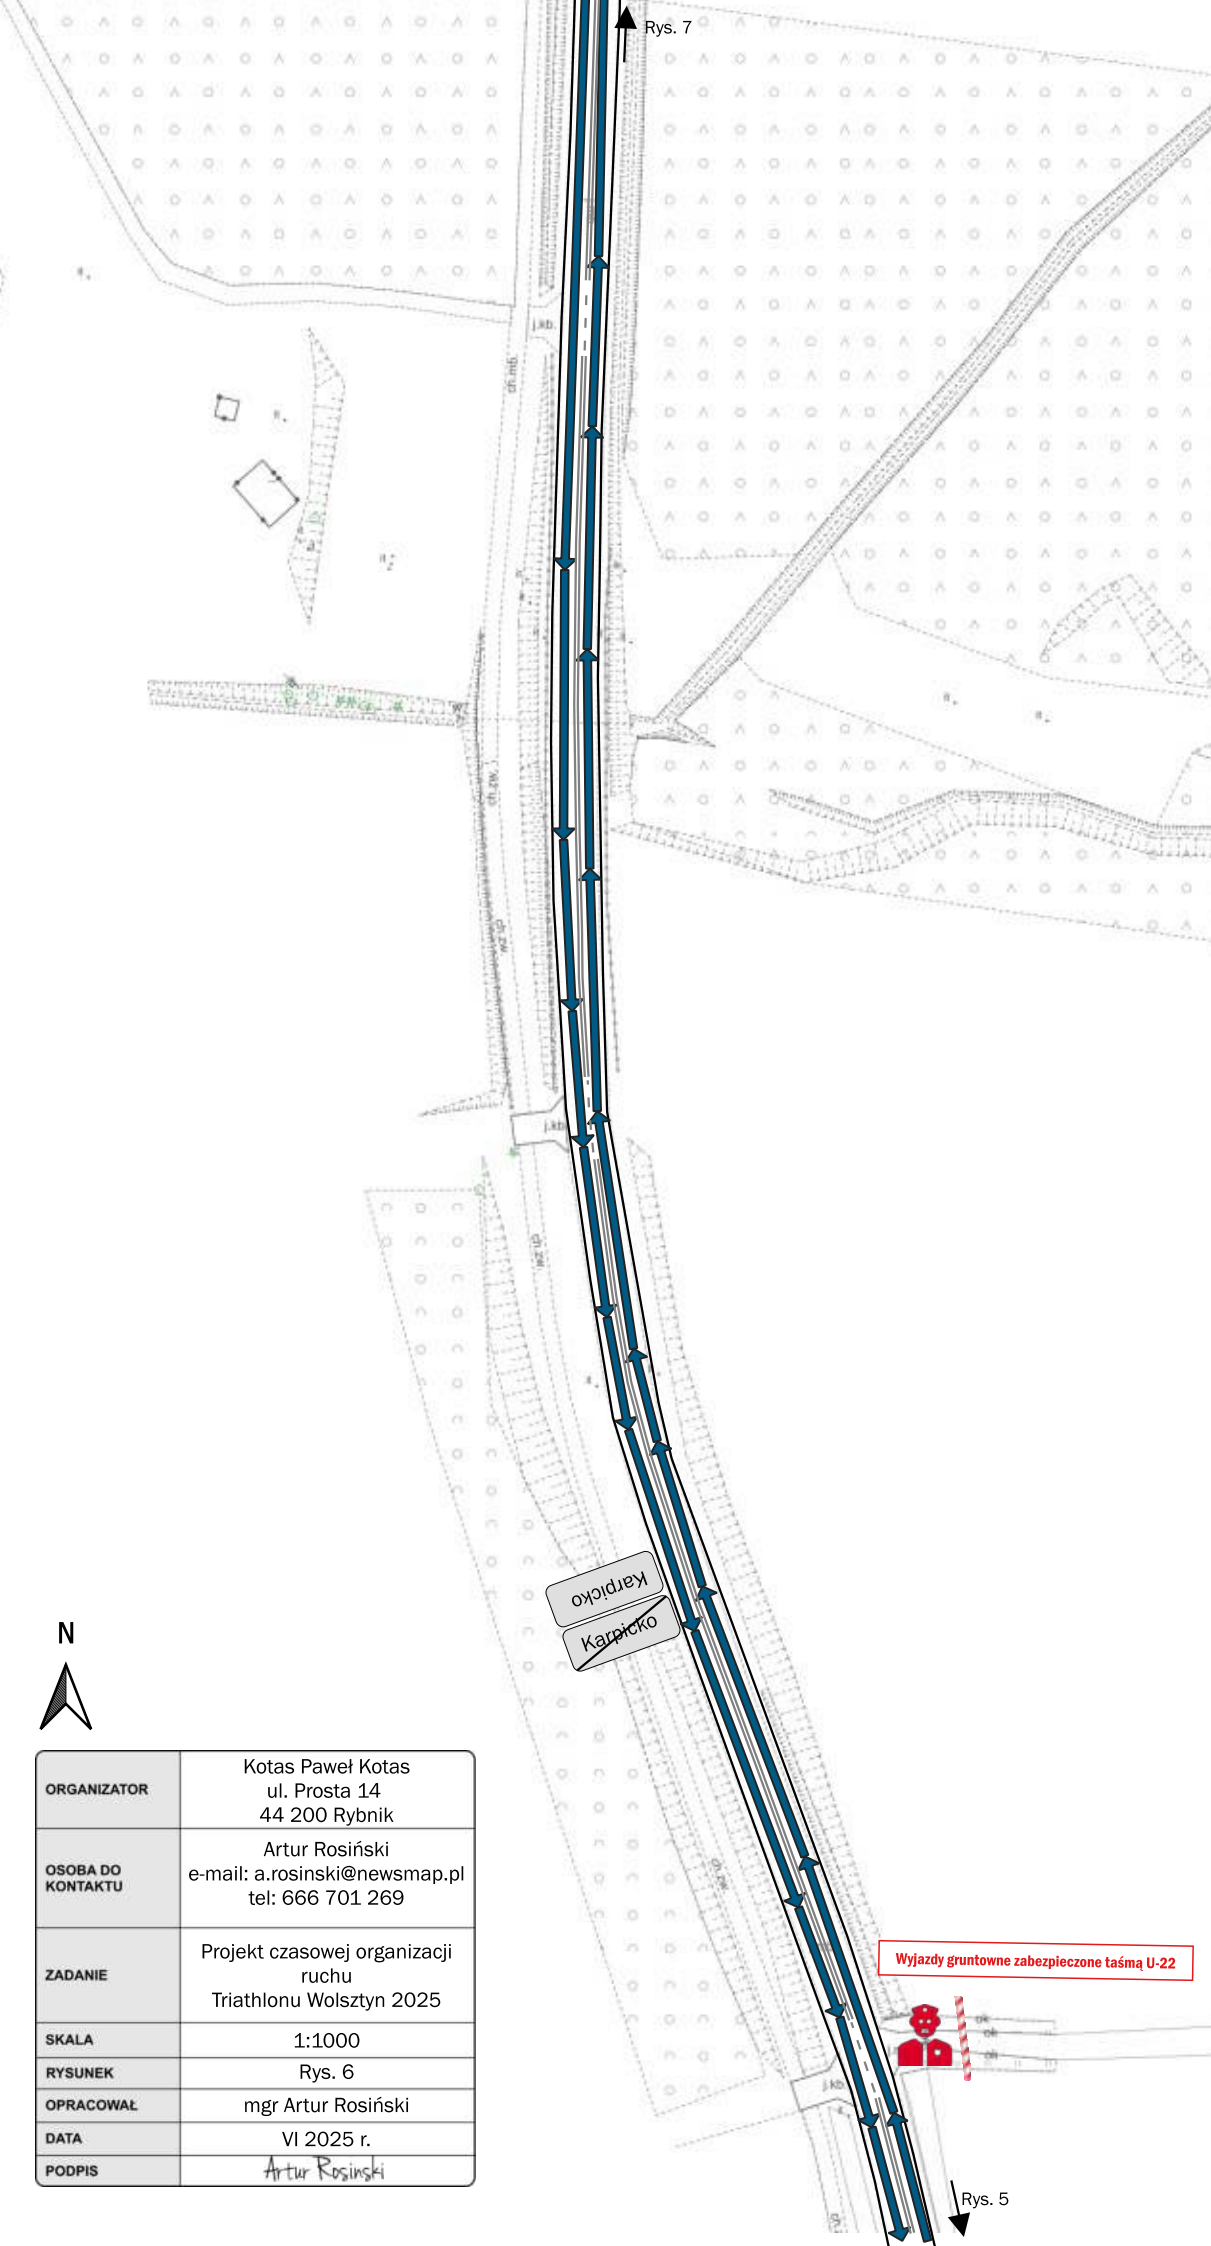

Rys. 7


N




ORGANIZATOR	Kotas Paweł Kotas ul. Prosta 14 44 200 Rybnik
OSOBA DO KONTAKTU	Artur Rosiński e-mail: a.rosinski@newsmapi.pl tel: 666 701 269
ZADANIE	Projekt czasowej organizacji ruchu Triathlonu Wolsztyn 2025
SKALA	1:1000
RYSUNEK	Rys. 6
OPRACOWAŁ	mgr Artur Rosiński
DATA	VI 2025 r.
PODPIS	Artur Rosinski

Wyjazdy gruntowne zabezpieczone taśmą U-22

Rys. 5

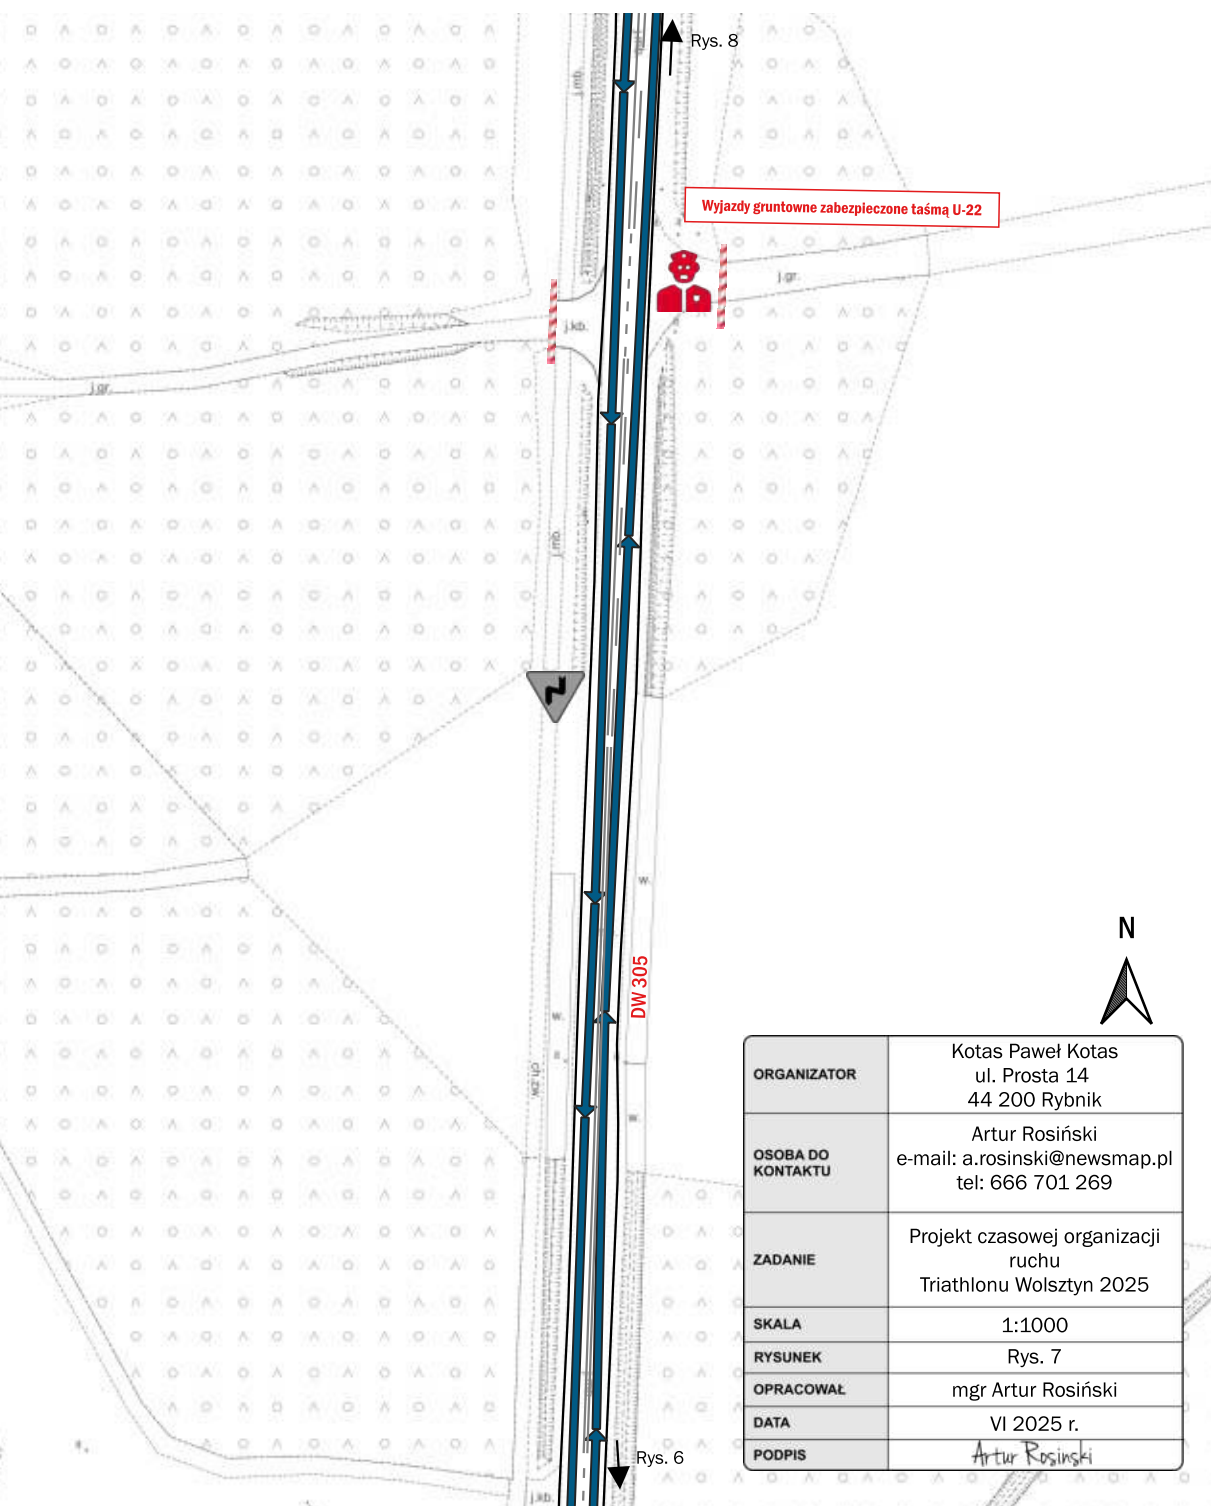


ORGANIZATOR	Kotas Paweł Kotas ul. Prosta 14 44 200 Rybnik
OSOBA DO KONTAKTU	Artur Rosiński e-mail: a.rosinski@newsmapi.pl tel: 666 701 269
ZADANIE	Projekt czasowej organizacji ruchu Triathlonu Wolsztyn 2025
SKALA	1:1000
RYSUNEK	Rys. 7
OPRACOWAŁ	mgr Artur Rosiński
DATA	VI 2025 r.
PODPIS	Artur Rosinski

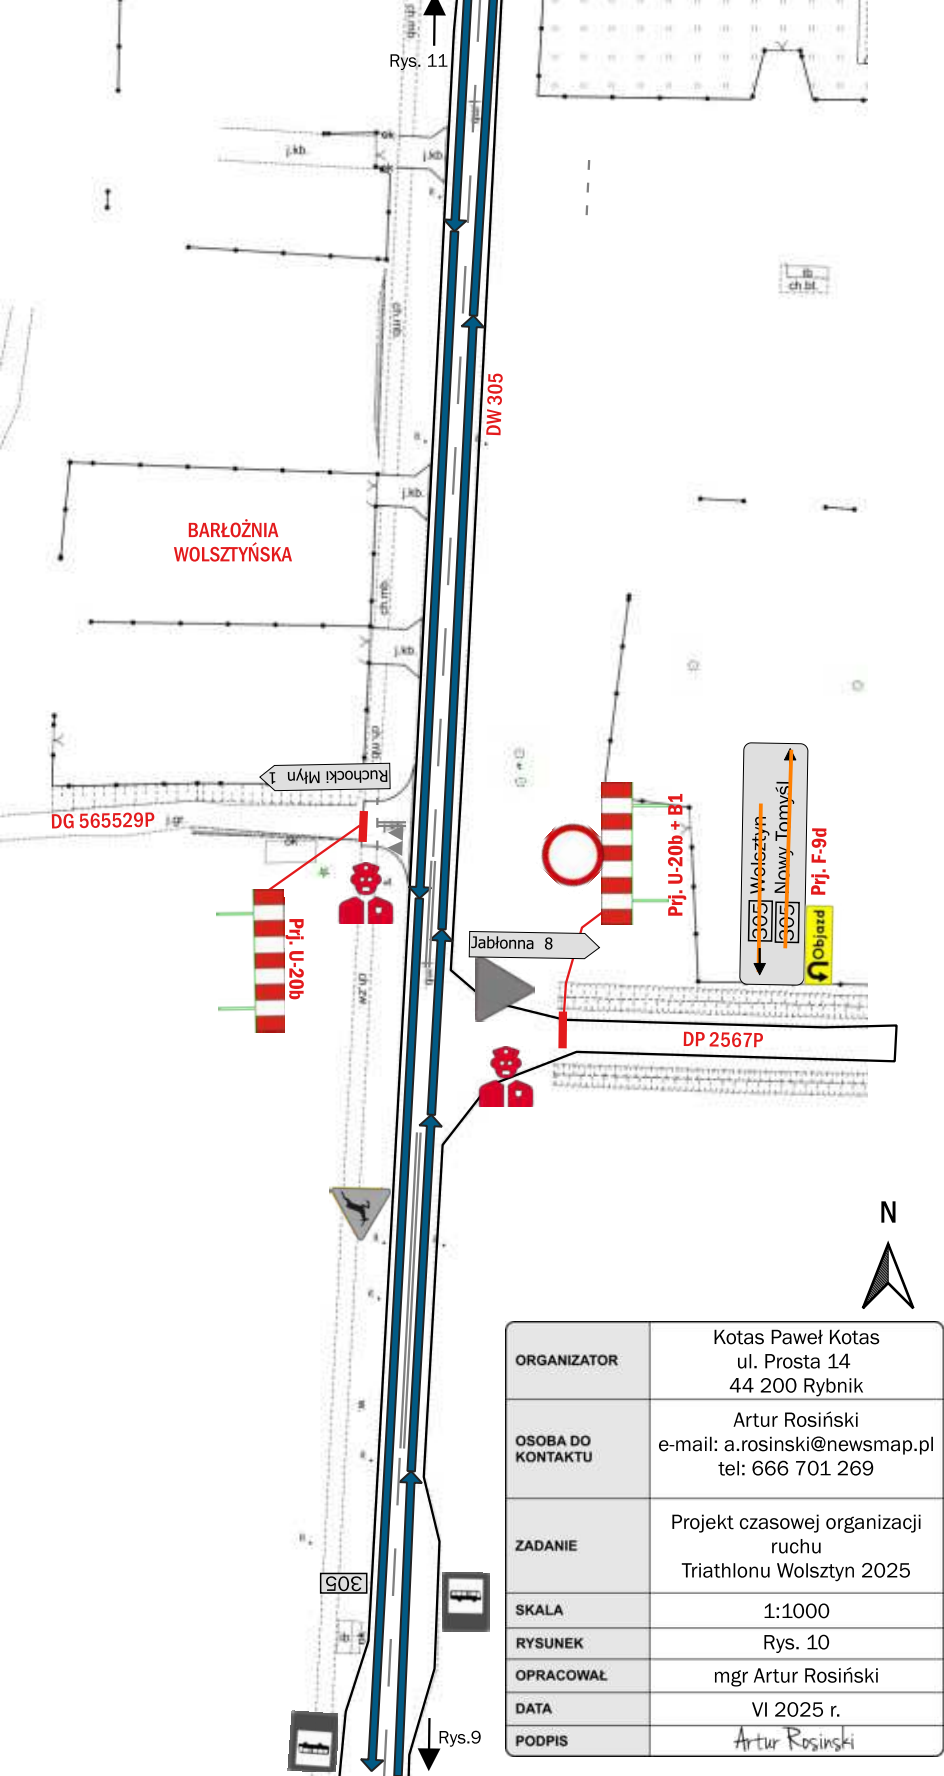


ORGANIZATOR	Kotas Paweł Kotas ul. Prosta 14 44 200 Rybnik
OSOBA DO KONTAKTU	Artur Rosiński e-mail: a.rosinski@newsmap.pl tel: 666 701 269
ZADANIE	Projekt czasowej organizacji ruchu Triathlonu Wolsztyn 2025
SKALA	1:1000
RYSUNEK	Rys. 10
OPRACOWAŁ	mgr Artur Rosiński
DATA	VI 2025 r.
PODPIS	Artur Rosinski

ORGANIZATOR	Kotas Paweł Kotas ul. Prosta 14 44 200 Rybnik
OSOBA DO KONTAKTU	Artur Rosiński e-mail: a.rosinski@newsmapi.pl tel: 666 701 269
ZADANIE	Projekt czasowej organizacji ruchu Triathlonu Wolsztyn 2025
SKALA	1:1000
RYSUNEK	Rys. 11
OPRACOWAŁ	mgr Artur Rosiński
DATA	VI 2025 r.
PODPIS	Artur Rosiński


Rys. 11

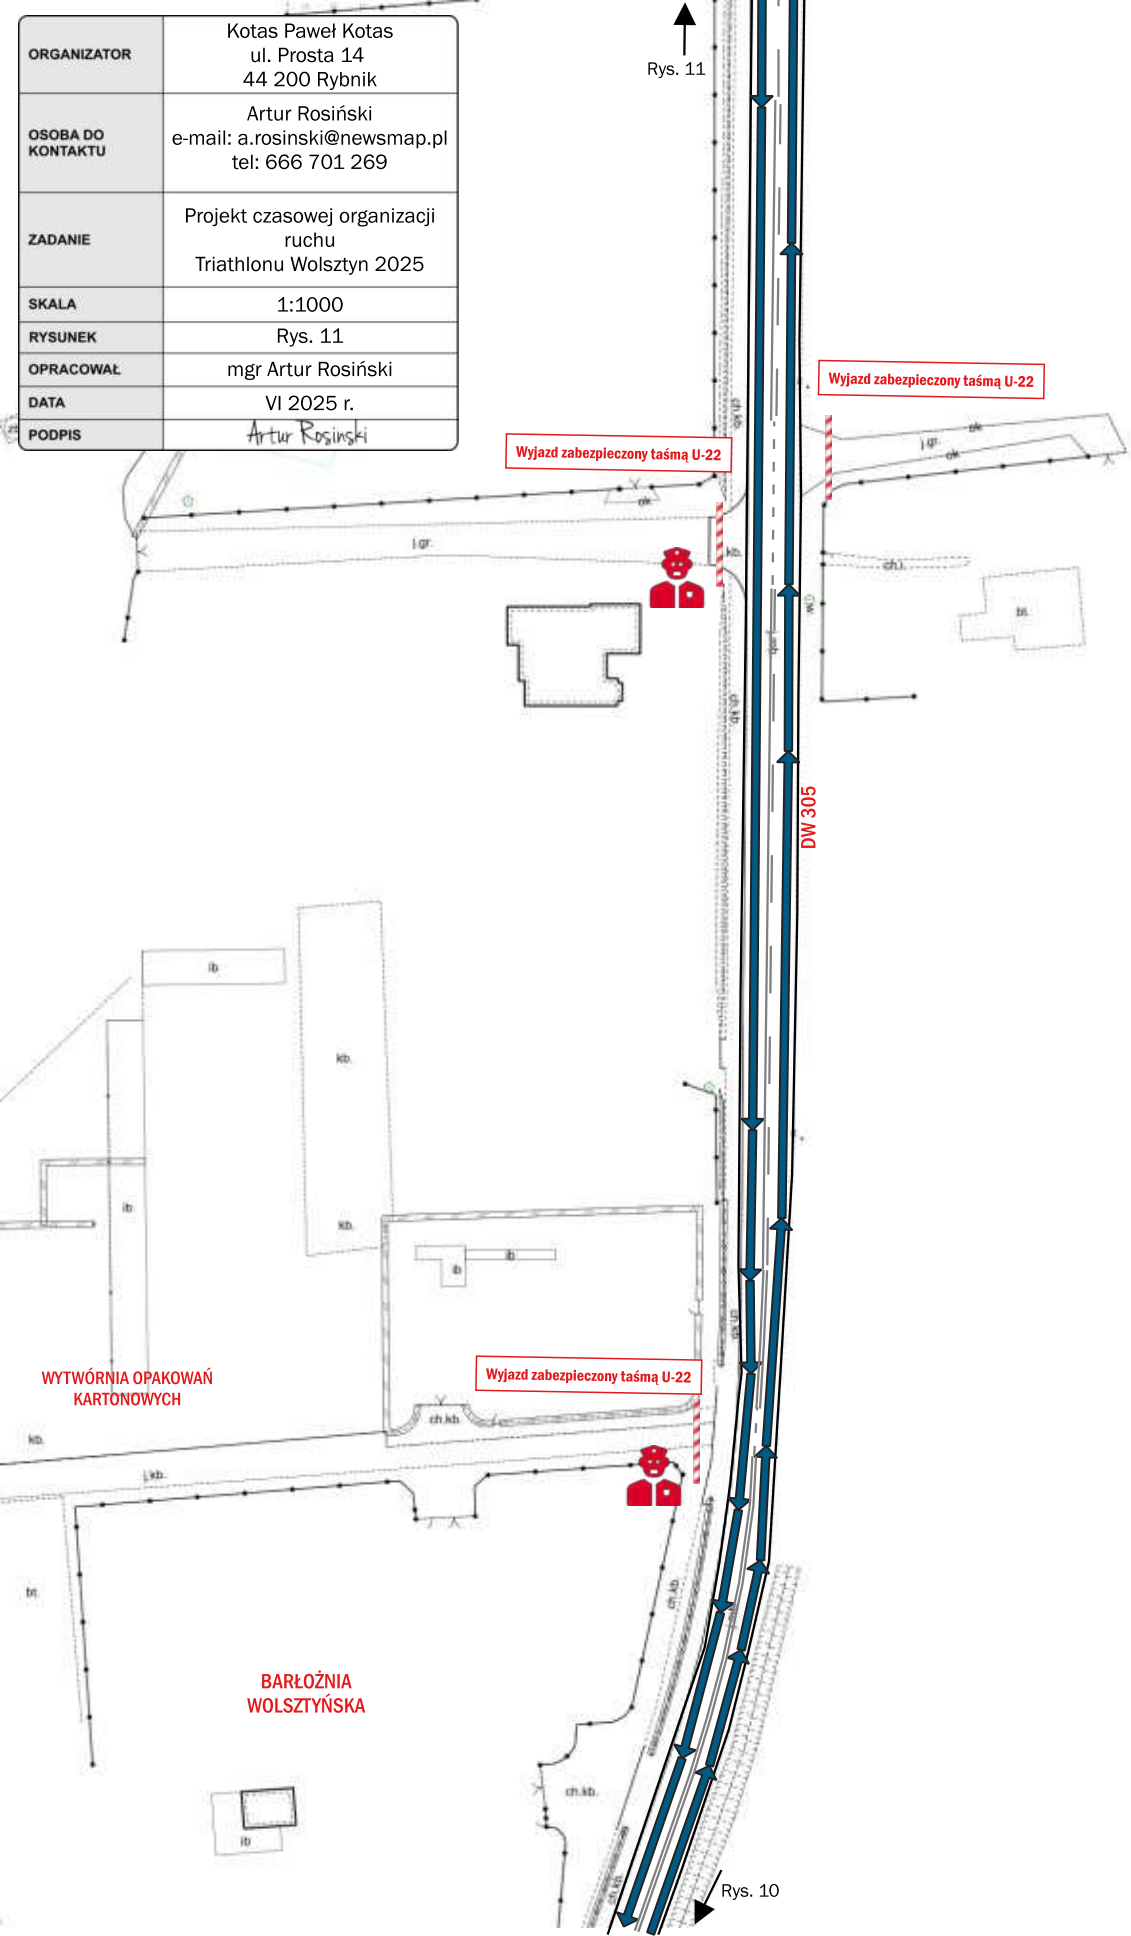

Rys. 10

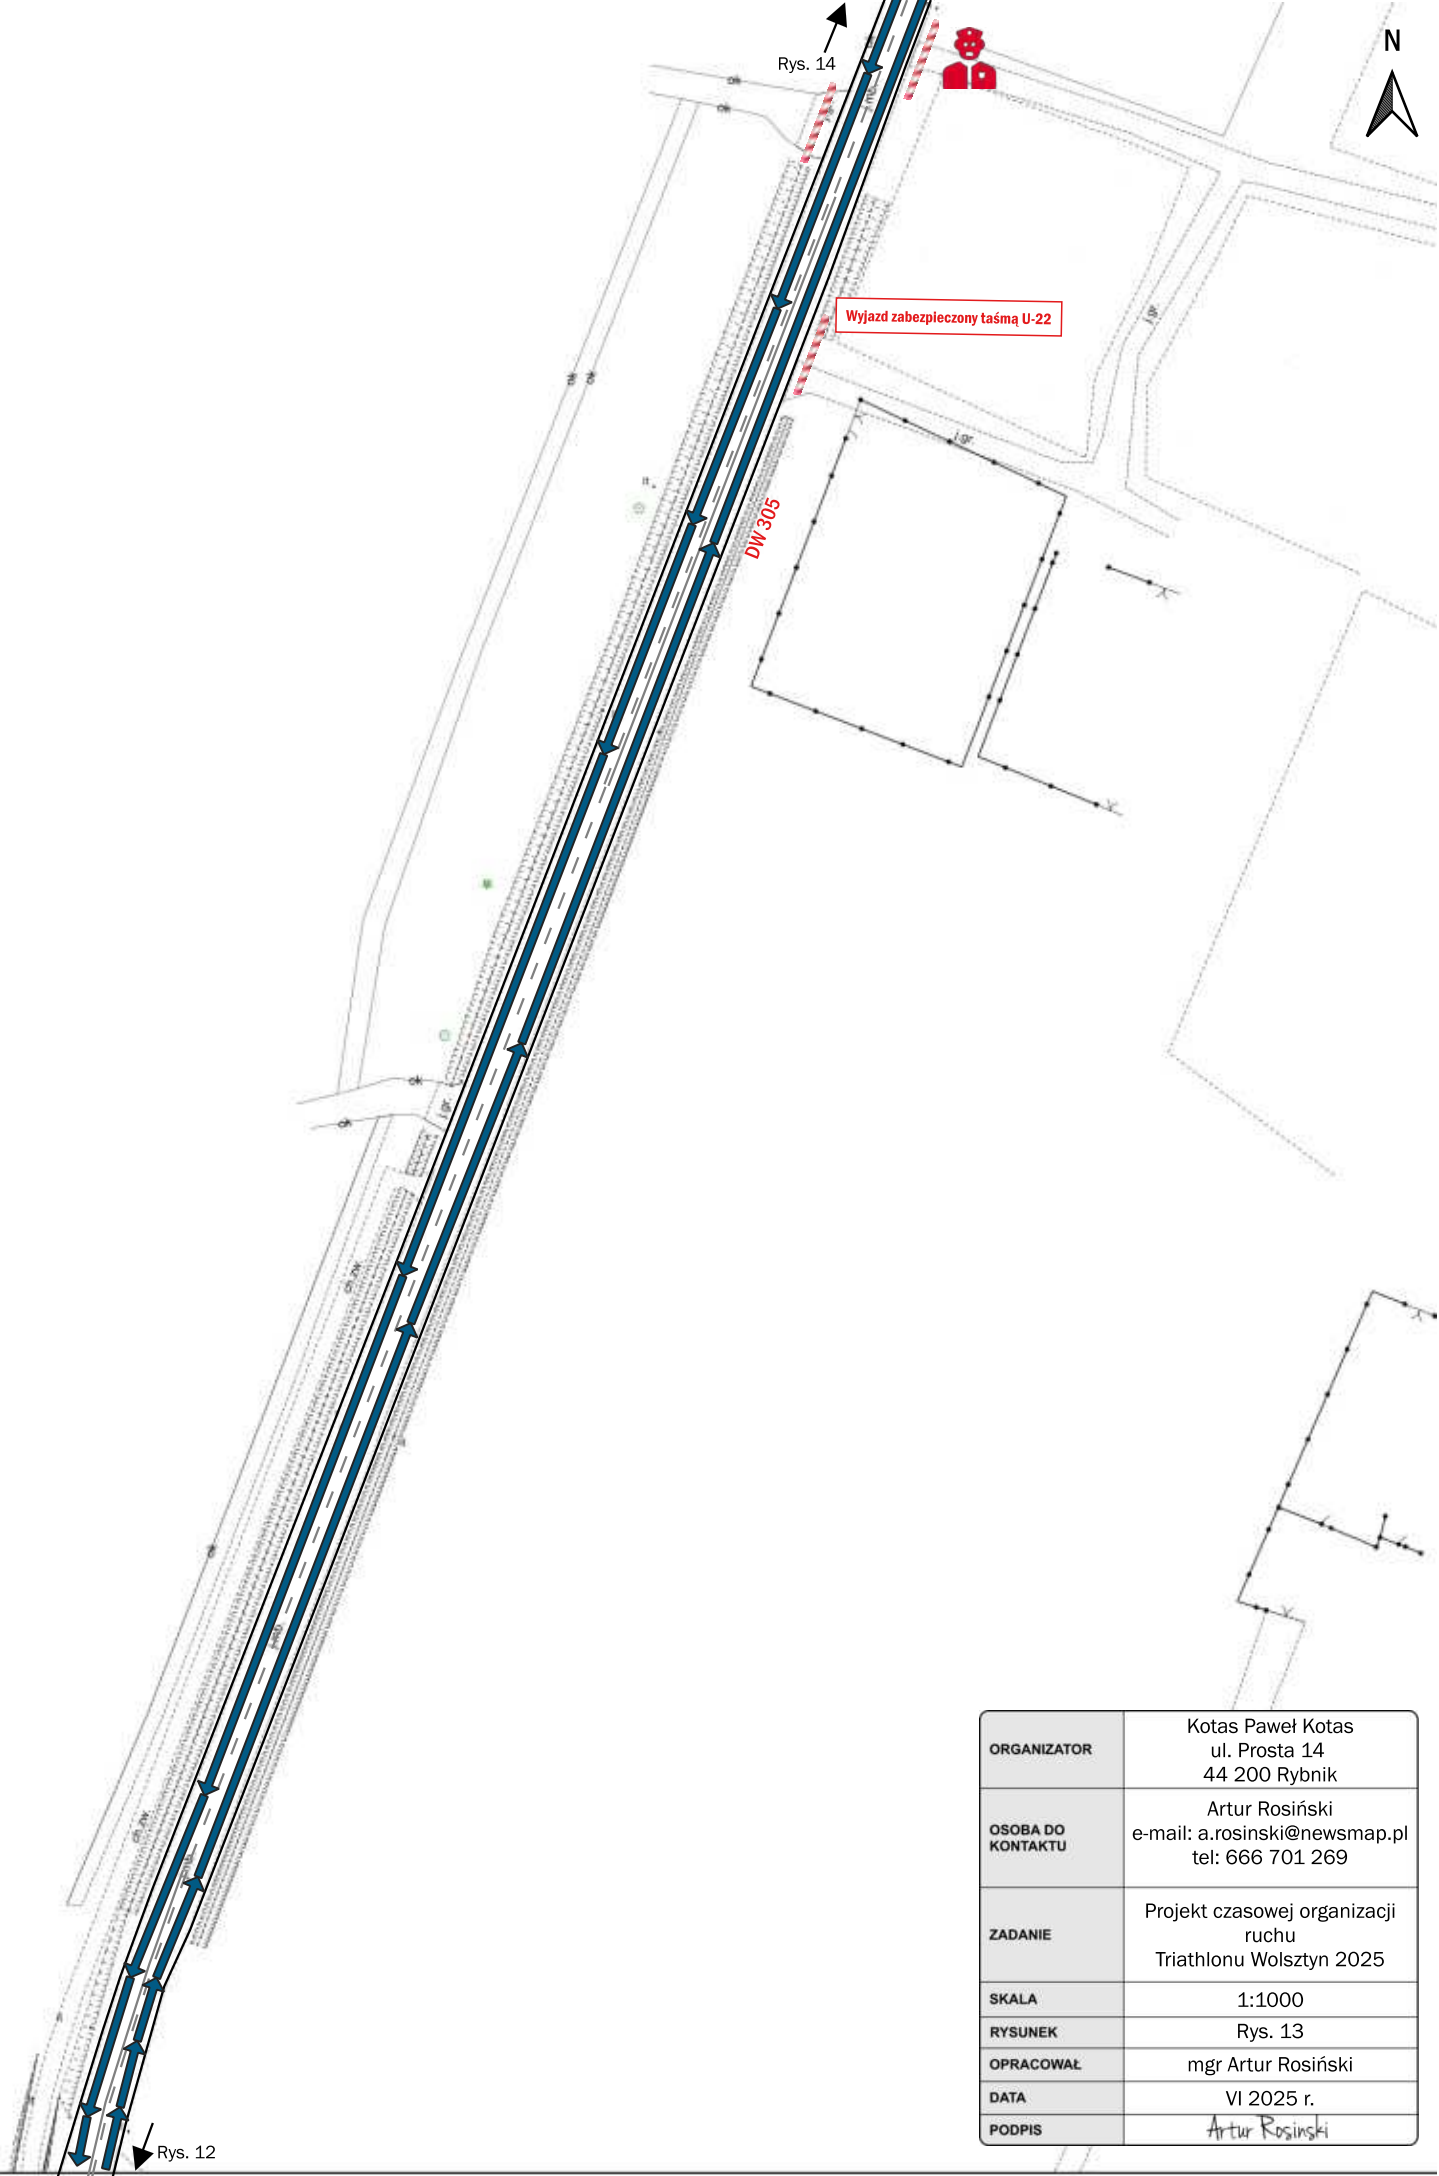

ORGANIZATOR	Kotas Paweł Kotas ul. Prosta 14 44 200 Rybnik
OSOBA DO KONTAKTU	Artur Rosiński e-mail: a.rosinski@newsmapi.pl tel: 666 701 269
ZADANIE	Projekt czasowej organizacji ruchu Triathlonu Wolsztyn 2025
SKALA	1:1000
RYSUNEK	Rys. 13
OPRACOWAŁ	mgr Artur Rosiński
DATA	VI 2025 r.
PODPIS	Artur Rosinski

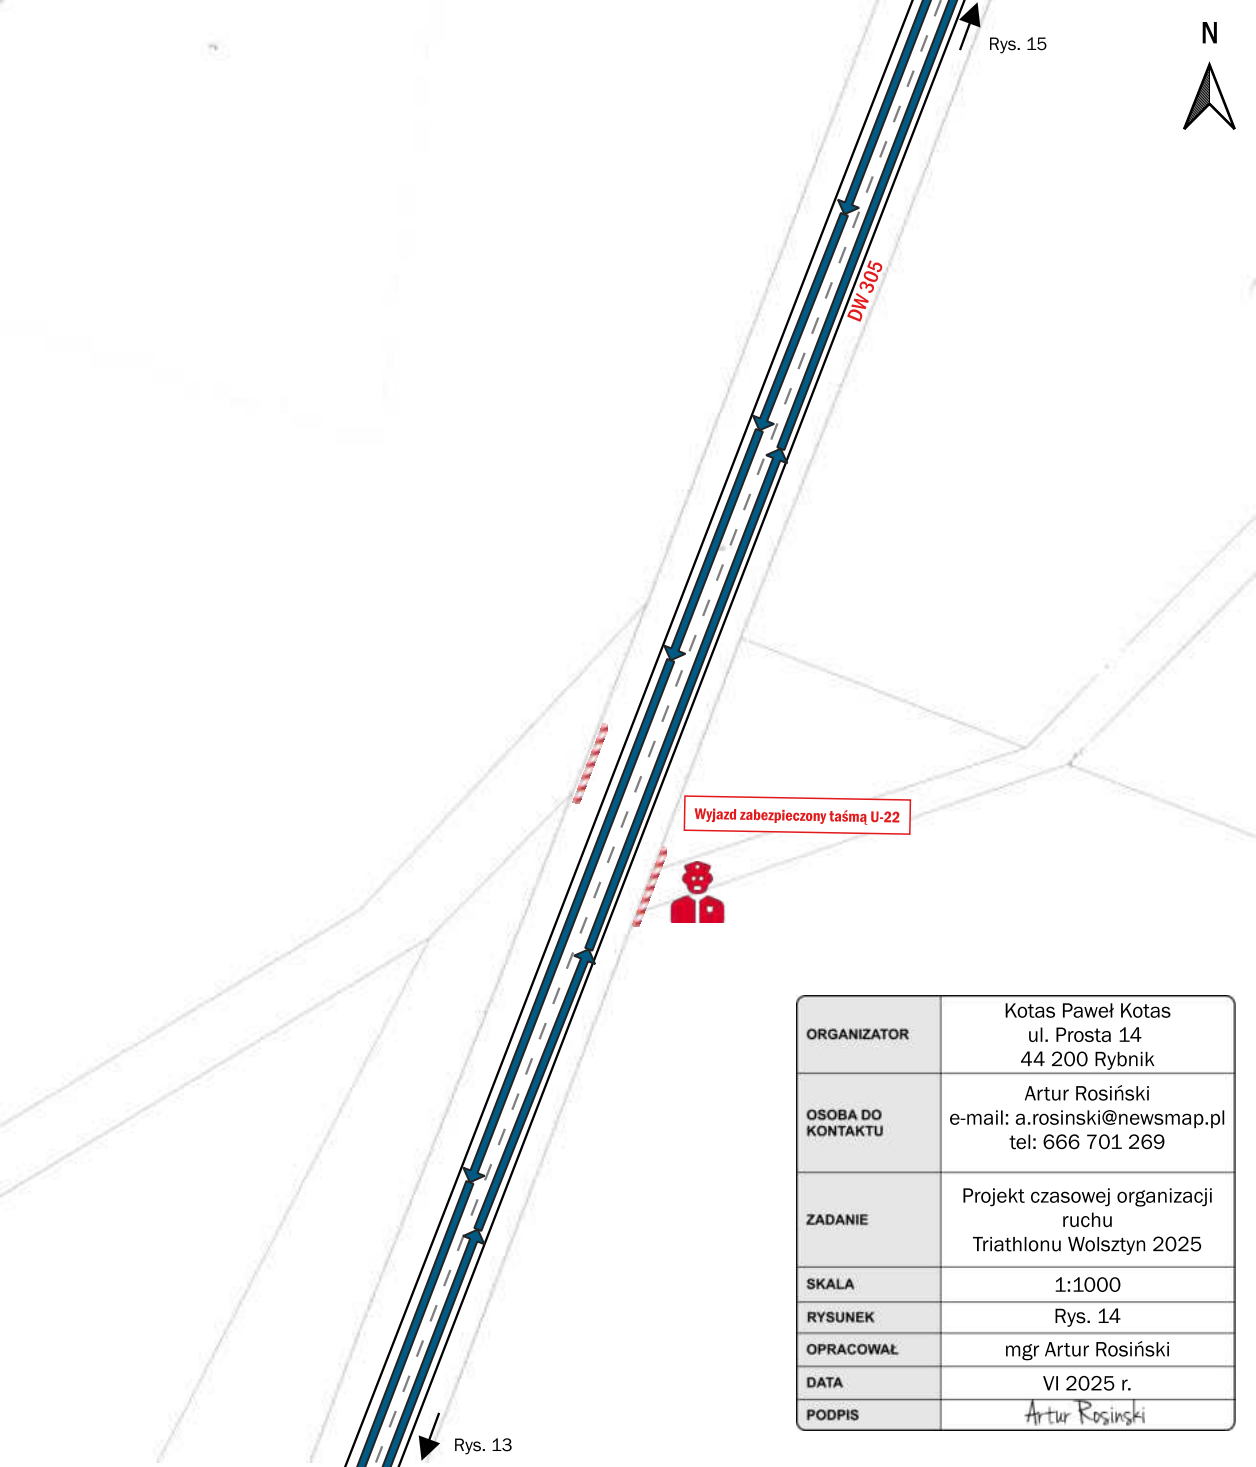

Rys. 15



Rys. 13

ORGANIZATOR	Kotas Paweł Kotas ul. Prosta 14 44 200 Rybnik
OSOBA DO KONTAKTU	Artur Rosiński e-mail: a.rosinski@newsmap.pl tel: 666 701 269
ZADANIE	Projekt czasowej organizacji ruchu Triathlonu Wolsztyn 2025
SKALA	1:1000
RYSUNEK	Rys. 14
OPRACOWAŁ	mgr Artur Rosiński
DATA	VI 2025 r.
PODPIS	Artur Rosinski

ORGANIZATOR	Kotas Paweł Kotas ul. Prosta 14 44 200 Rybnik
OSOBA DO KONTAKTU	Artur Rosiński e-mail: a.rosinski@newsmapi.pl tel: 666 701 269
ZADANIE	Projekt czasowej organizacji ruchu Triathlonu Wolsztyn 2025
SKALA	1:1000
RYSUNEK	Rys. 15
OPRACOWAŁ	mgr Artur Rosiński
DATA	VI 2025 r.
PODPIS	Artur Rosinski

